


ΛΕΠΤΟΜΕΡΕΙΑ ΣΤΕΓΗΣ

κλίμακα 1:20

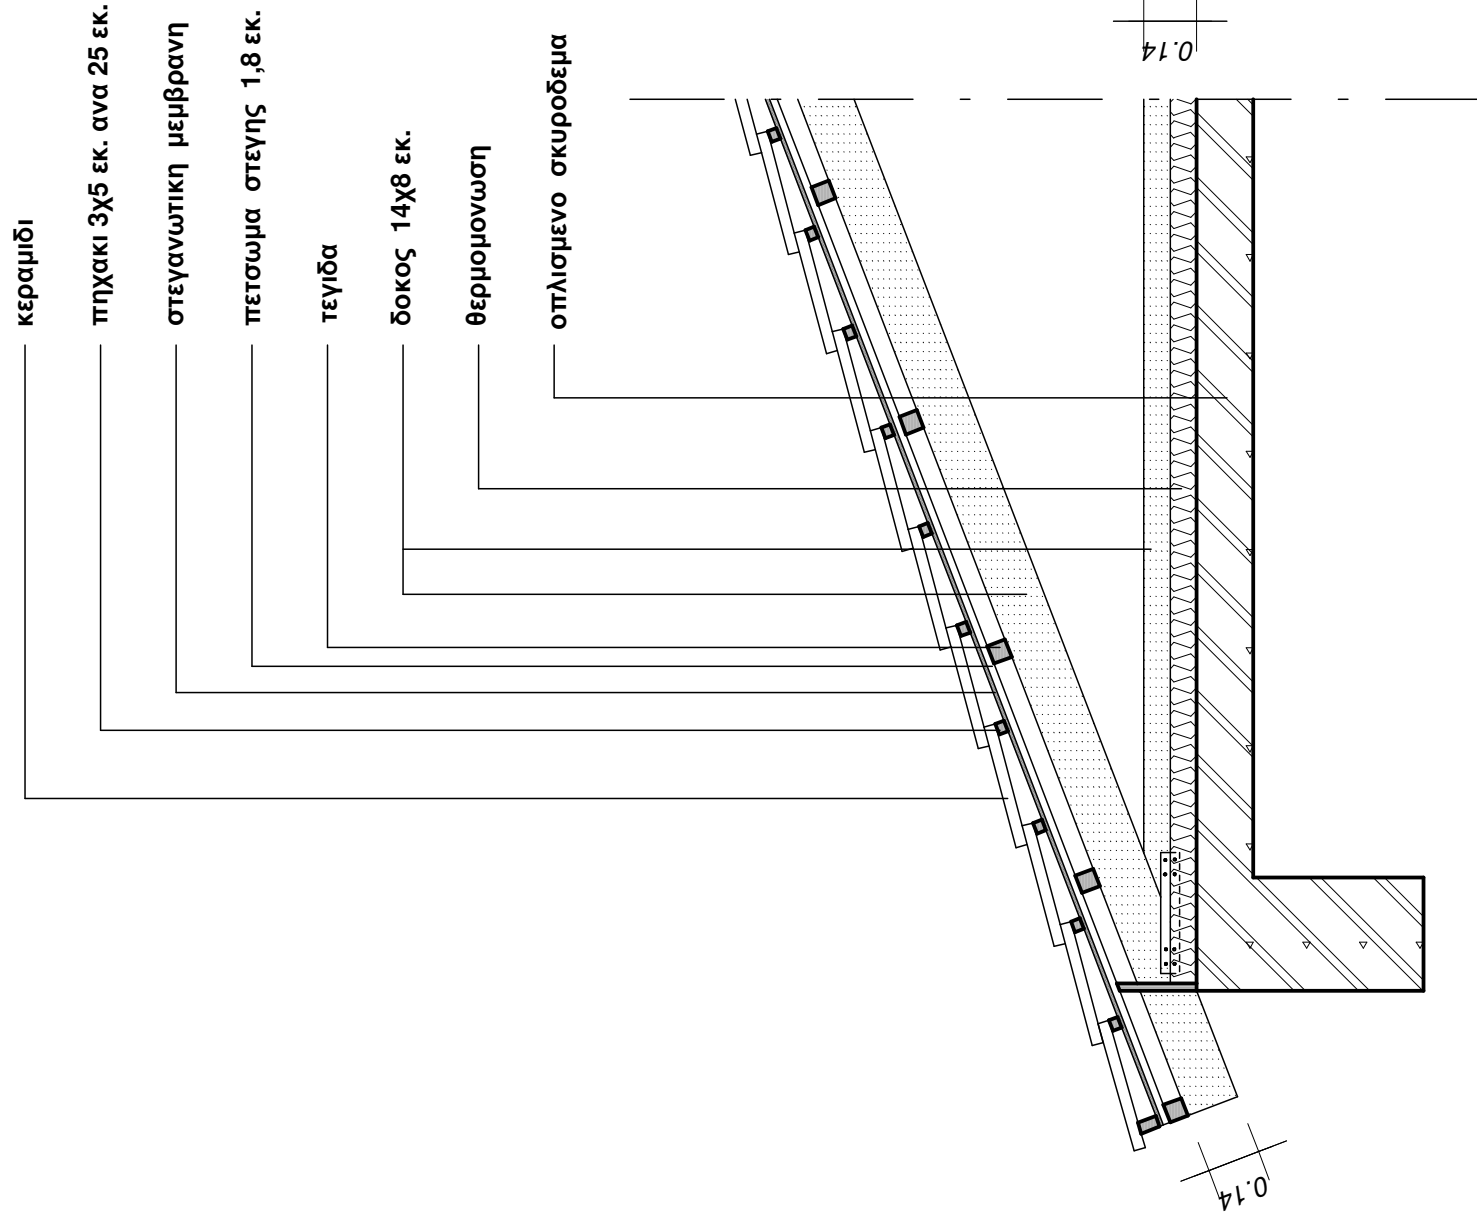

ΕΛΛΗΝΙΚΗ ΔΗΜΟΚΡΑΤΙΑ
ΔΗΜΟΣ ΜΑΡΑΘΩΝΑ
ΤΕΧΝΙΚΗ ΥΠΗΡΕΣΙΑ

Έργο: ΑΝΑΒΑΘΜΙΣΗ ΣΧΟΛΙΚΩΝ ΚΤΙΡΙΩΝ
ΔΗΜΟΥ ΜΑΡΑΘΩΝΟΣ

Θέση: ΟΔΟΣ ΣΛΙΜΑΝ 62 - ΜΑΡΑΘΩΝΑ
ΔΗΜΟΣ ΜΑΡΑΘΩΝΟΣ

Προϋπολογισμός: 771.500,00 € με ΦΠΑ

Θέμα Σχεδίου:
ΛΕΠΤΟΜΕΡΕΙΑ ΣΤΕΓΗΣ
ΔΗΜΟΤΙΚΟΥ ΜΑΡΑΘΩΝΑ

Αρ. Σχεδ.

A-10

Κλίμακα: 1: 20

Χρόνος Μελέτης: 12 / 10 / 2018
Αριθμ. Μελέτης : 23 / 2018

Θεωρήθηκε

Ο Συντάξας