





ΚΑΤΟΨΗ ΣΤΕΓΗΣ Β

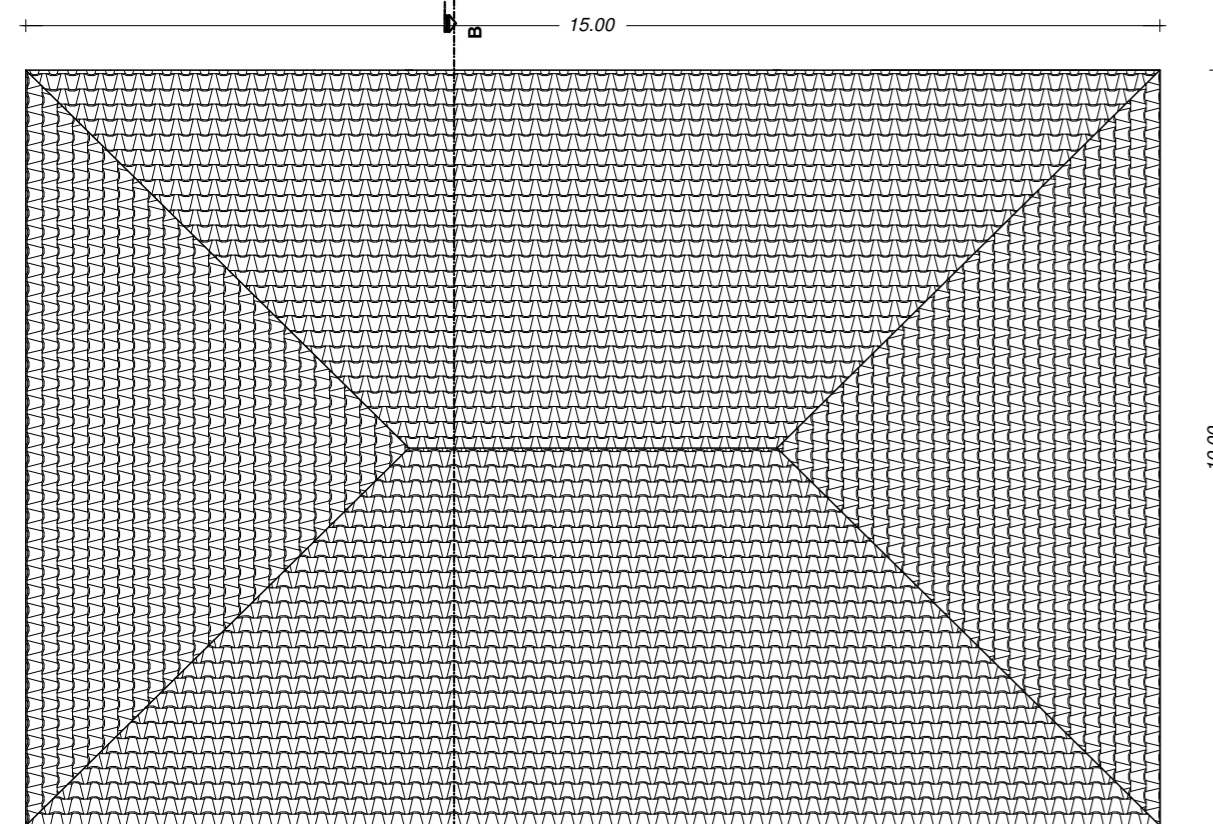


ΤΟΜΗ Α - Α
ΣΤΕΓΗΣ Α

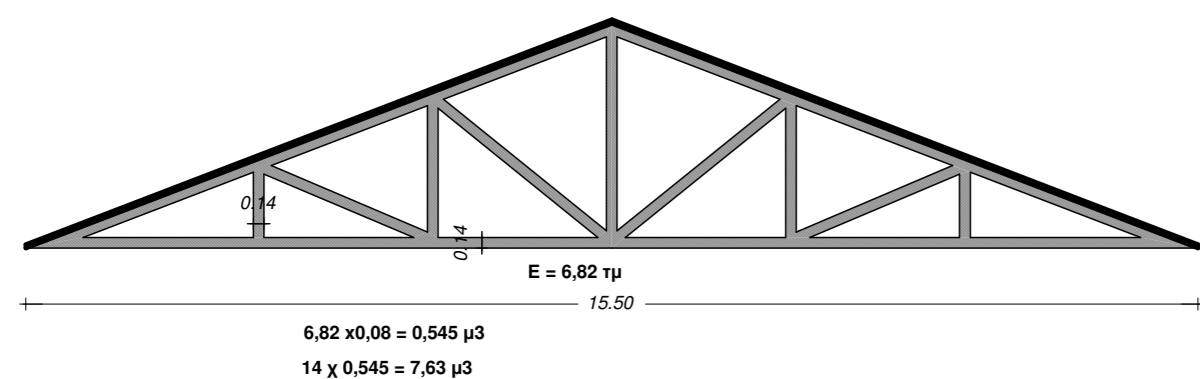

ΤΟΜΗ Β - Β
ΣΤΕΓΗΣ Β

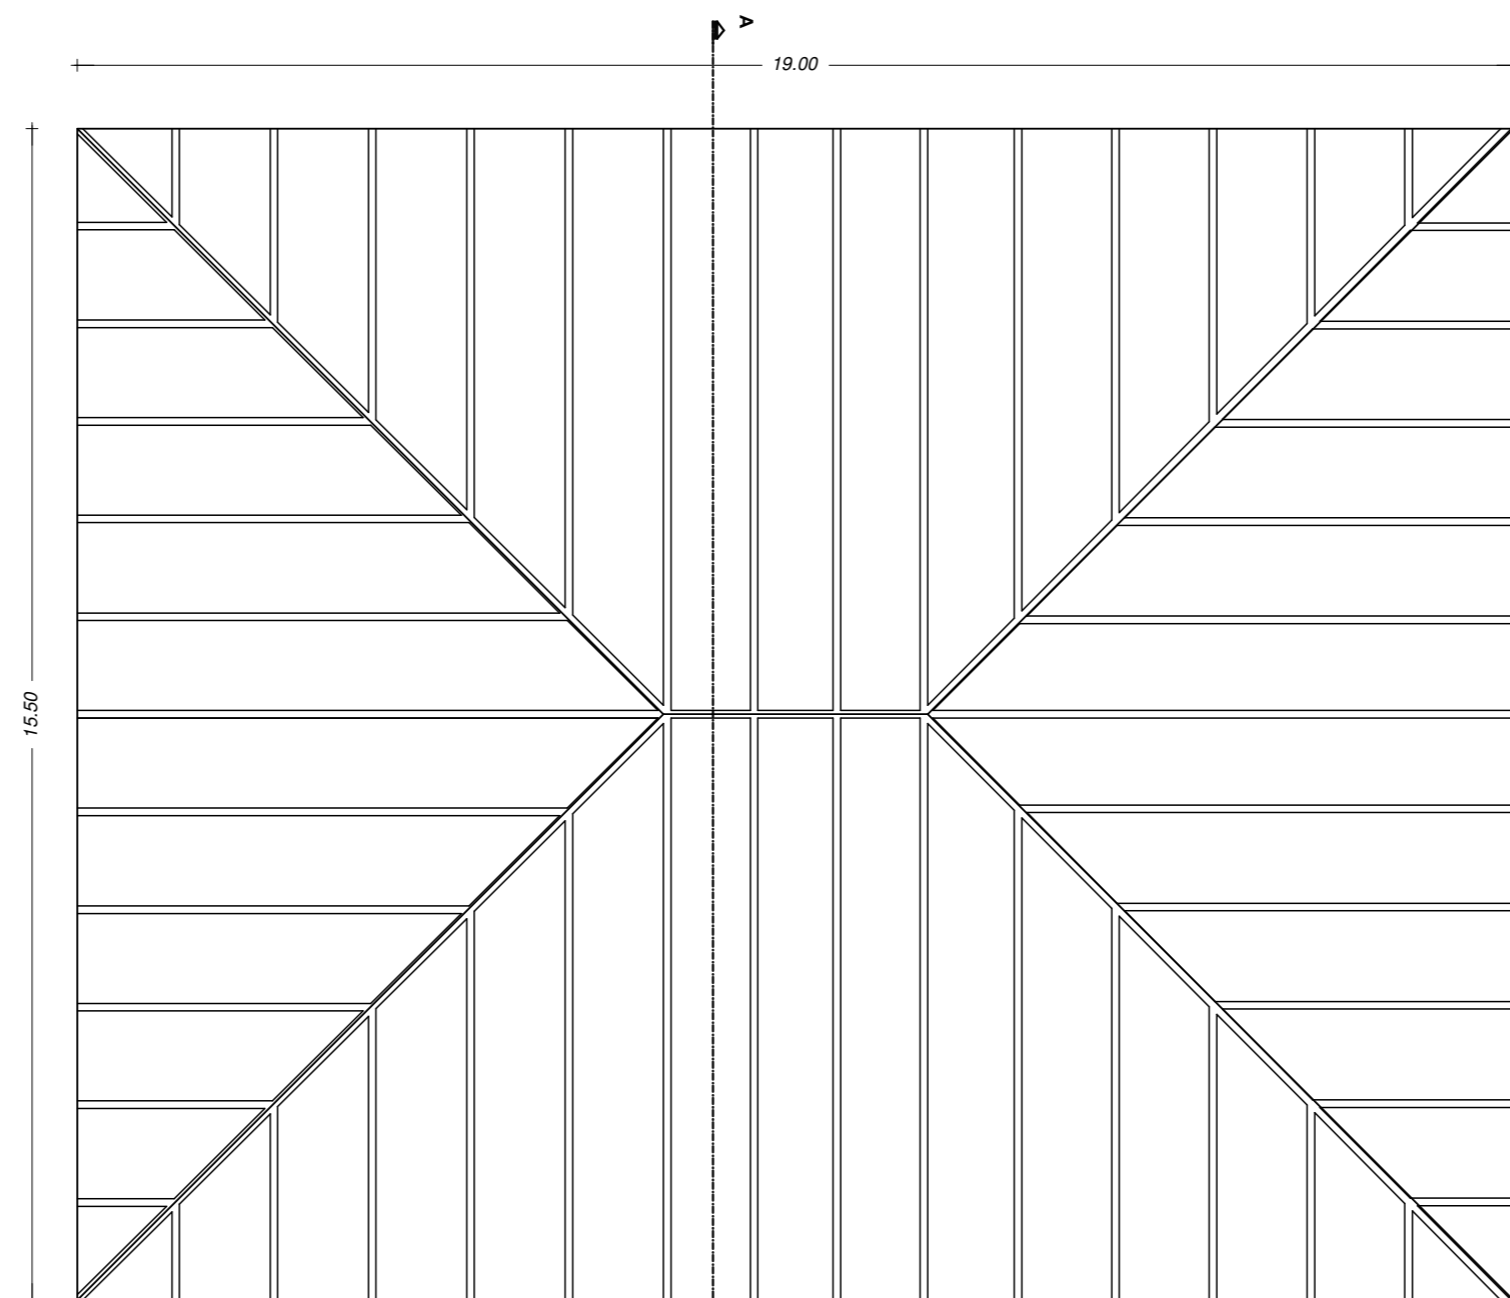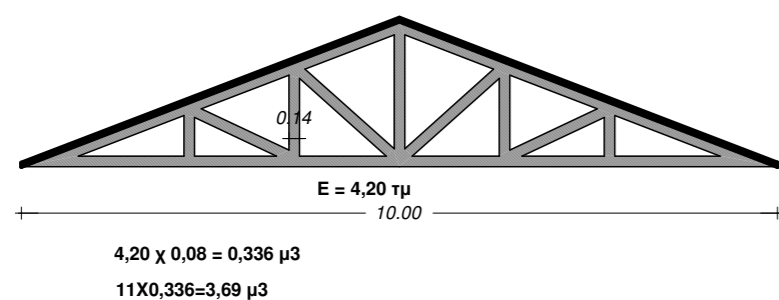

ΚΑΤΟΨΗ ΣΤΕΓΗΣ Α

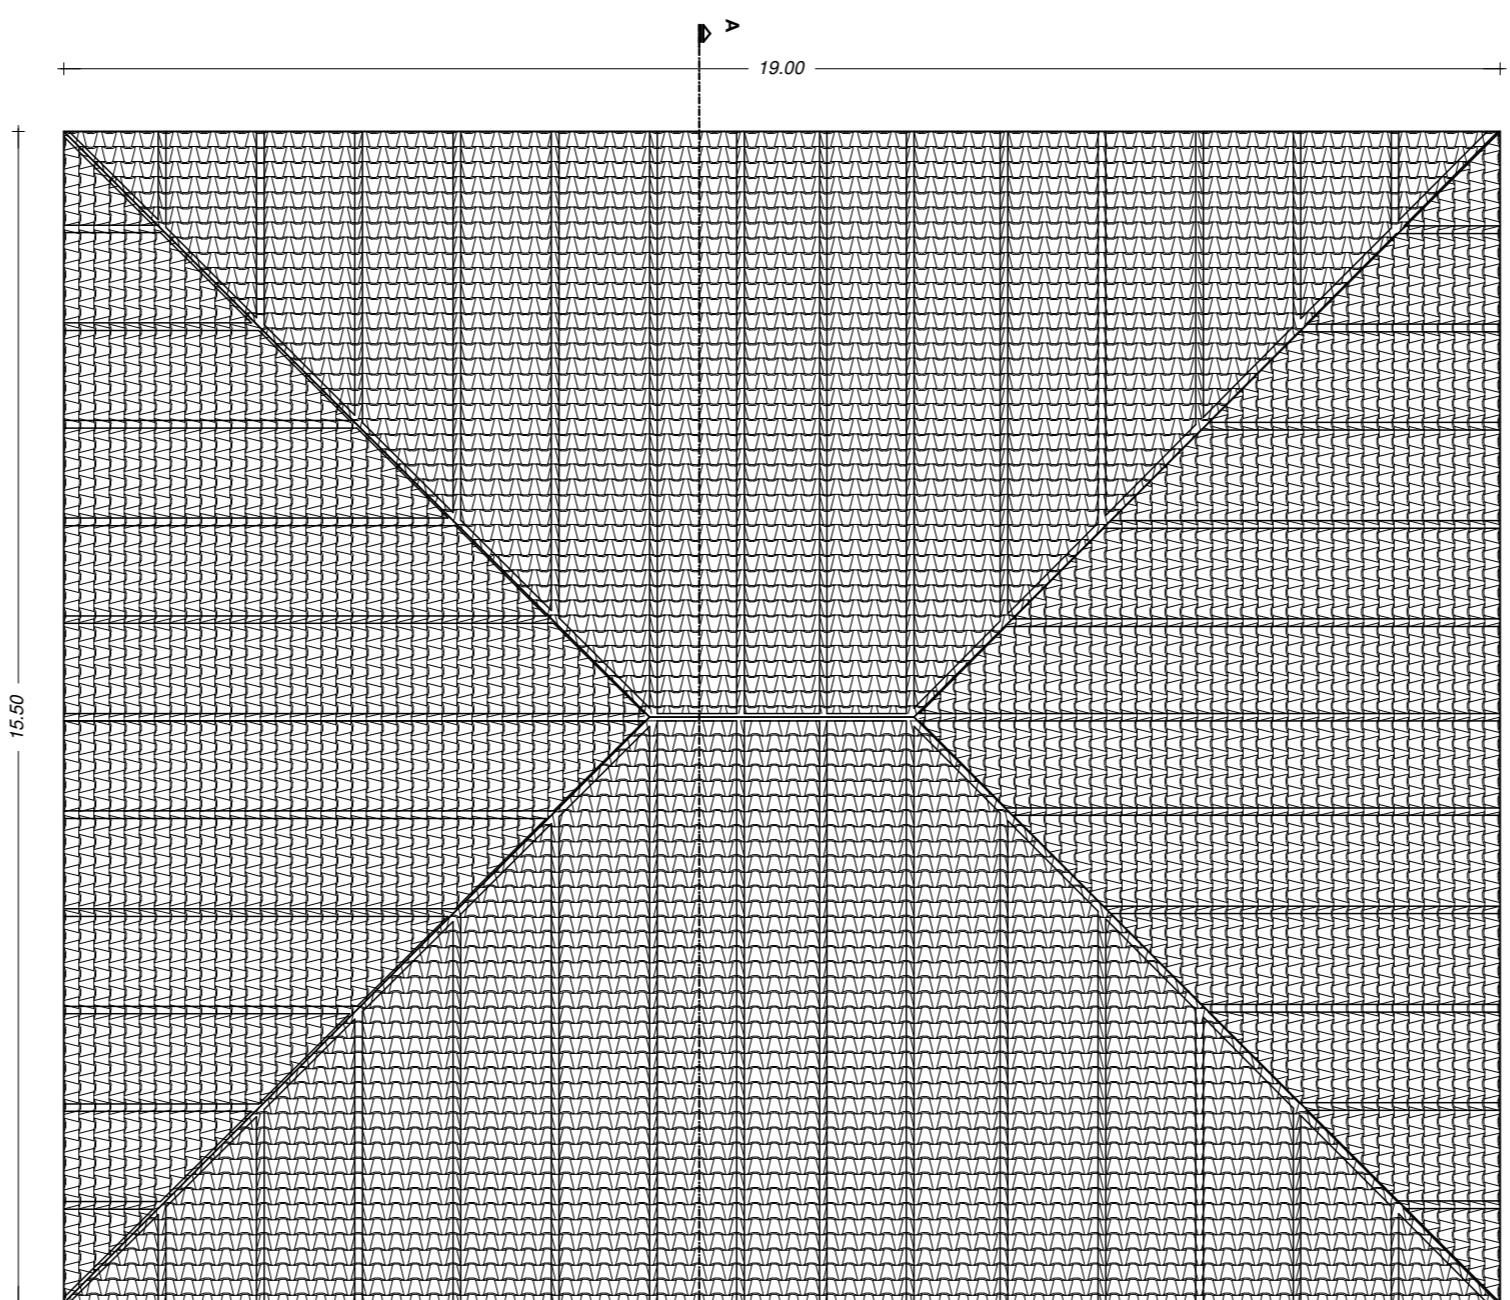

ΕΛΛΗΝΙΚΗ ΔΗΜΟΚΡΑΤΙΑ	
ΔΗΜΟΣ ΜΑΡΑΘΩΝΑ	
ΤΕΧΝΙΚΗ ΥΠΗΡΕΣΙΑ	
Έργο: ΑΝΑΒΑΘΜΙΣΗ ΣΧΟΛΙΚΩΝ ΚΤΙΡΙΩΝ	
ΔΗΜΟΥ ΜΑΡΑΘΩΝΟΣ	
Θέση: ΟΔΟΣ ΣΛΙΜΑΝ 62 - ΜΑΡΑΘΩΝΑ	
ΔΗΜΟΣ ΜΑΡΑΘΩΝΟΣ	
Προϋπολογισμός: 771.500,00 € με ΦΠΑ	
Θέμα Σχεδίου:	Αρ. Σχεδ.
ΚΑΤΟΨΗ - ΤΟΜΗ ΣΤΕΓΗΣ	A-9
ΔΗΜΟΤΙΚΟΥ ΜΑΡΑΘΩΝΑ	
Κλίμακα: 1: 100	
Χρόνος Μελέτης: 12 / 10 / 2018	
Αριθμ. Μελέτης : 23 / 2018	
Θεωρήθηκε	Ο Συντάξας