


ΚΩΔΙΚΟΣ ΦΥΛΛΟΥ : 04968-42138/1

ΥΠΟΜΝΗΜΑ

- : Οριο Περιοχής Μελέτης
- : Οριο Πολυκατοικητικής Ενότητας
- : Αιγιάλας
- : Παράλια
- : Κτηματογραφικός Αριθμός
- : Διάρθρωση/Ελεγχή
- : Ισόγειο/Πλακοσκεπές
- : Ισόγειο/Λαμαρίνα
- : Ισόγειο/Κεραμοσκεπές
- : Πηγάδι - Στέγνα - Δεξαμενή
- : Στόλος Δ.Ε.Η.
- : Στόλος Ο.Τ.Ε.
- : Κολώνα Φωτιστική
- : Κολώνα Φωτιστική διπλή
- : Συρματόπλεγμα
- : Μάντρα
- : Οριο αναλωσίτη
- : Φρύδι φυσικού πρναού
- : Πύδι πρναού
- : Κάγκελο
- : Βεράνα στεγασμένη - Υπόστεγο
- : 1/1
- : Κτίσιμα
- : Οριογραμμής ρέματος με έργο ΦΕΚ 672Δ/12-12-2021
- : Οριογραμμής ρέματος χωρίς έργο ΦΕΚ 672Δ/12-12-2021

ΕΛΛΗΝΙΚΗ ΔΗΜΟΚΡΑΤΙΑ ΠΕΡΙΦΕΡΕΙΑ ΑΤΤΙΚΗΣ ΔΗΜΟΣ ΜΑΡΑΘΩΝΑ

Τίτλος Προγραμματικής Συμβάσεως: Για την παροχή υπηρεσιών για το έργο: "Κτηματογράφηση - Τροποποίηση Πολυκατοικητικής Μελέτης - Συμπληρωματική Πρώτη Εφαρμογή Παραρτήματος περιοχής της Π.Ε. Νέας Μάκρης" του Δήμου Μαραθώνα

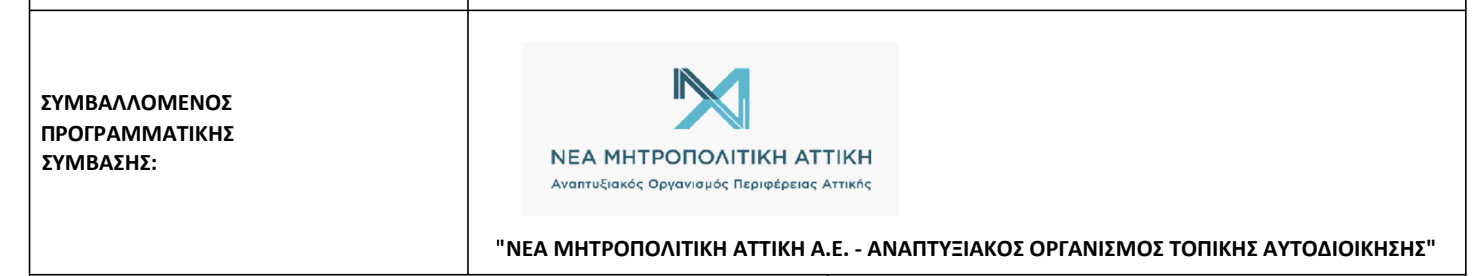

ΑΝΤΙΚΕΙΜΕΝΟ: Κτηματογράφηση / Τοπογραφική Μελέτη
 Τίτλος Σχεδίου: ΚΤΗΜΑΤΟΓΡΑΦΙΚΟ ΔΙΑΓΡΑΜΜΑ
 ΔΙΑΝΟΜΗ ΠΙΝΑΚΙΔΩΝ: 04968-42141/1, 04968-42141/2, 04968-42138/1

ΚΑΛΩΣΤΑ	1:1000	ΑΡΙΘΜΟΣ ΠΙΝΑΚΙΔΑΣ: 04968-42138/1	ΑΡ. ΣΧΕΔΙΟΥ: K3
ΕΚΔΟΣΗ	1η Έκδοση	ΗΜΕΡΟΜΗΝΙΑ	05.12.2022
	2η Έκδοση		
	3η Έκδοση		

Δ/ΝΣΗ ΤΕΧΝΙΚΩΝ ΕΡΓΩΝ "ΝΕΑ ΜΗΤΡΟΠΟΛΙΤΙΚΗ ΑΤΤΙΚΗ Α.Ε."	ΥΠΟΓΡΑΦΗ	ΣΥΝΤΑΞΗ
	ΥΠΟΓΡΑΦΗ	Ο Δ/ΝΤΗΣ ΤΕΧΝΙΚΩΝ ΕΡΓΩΝ
		ΚΑΔΑΝΣΕ ΔΙΑΜΕΤΡΑΚΤΟΡΩΝ ΤΟΠΟΓΡΑΦΟΣ ΜΗΧΑΝΙΚΟΣ
		ΚΩΝΣΤΑΝΤΙΝΟΣ ΣΩΗΣ ΤΟΠΟΓΡΑΦΟΣ ΜΗΧΑΝΙΚΟΣ
		Ο Δ/ΝΤΗΣ ΤΕΧΝΙΚΩΝ ΕΡΓΩΝ
		ΚΩΝΣΤΑΝΤΙΝΟΣ ΦΙΛΙΠΠΟΣ ΤΟΠΟΓΡΑΦΟΣ ΜΗΧΑΝΙΚΟΣ

Μέτρο Γραμμικής Παραμόρφωσης (Κ) στο κέντρο του φύλλου : 0,9996025
 Ε.Γ.Σ.Α. (Ελληνικό Γεωδαιτικό Σύστημα Αναφοράς)
 Ελλειπσοειδές G.R.S. 80 με 6378137 F = 1/298,2572236
 Εγκύκλιος Μερκατορική Πρόβολη
 Κεντρικός Μεσημβρινός 24 Κο = 0,9996
 Στον Μεσημβρινό Αναφοράς το x = 500.000
 Πλάτος Αναφοράς 00 00' 00"