


ΚΤΙΡΙΟ '3'
ΕΜΒΑΔΟ ΚΤΙΡΙΟΥ 3 (ΙΣΟΓΕΙΟ): E=346.89 m²


ΗΜΙΥΠΑΙΘΡΙΟΣ ΧΩΡΟΣ
E=39.0 m²

ΚΑΤΟΨΗ ΙΣΟΓΕΙΟΥ

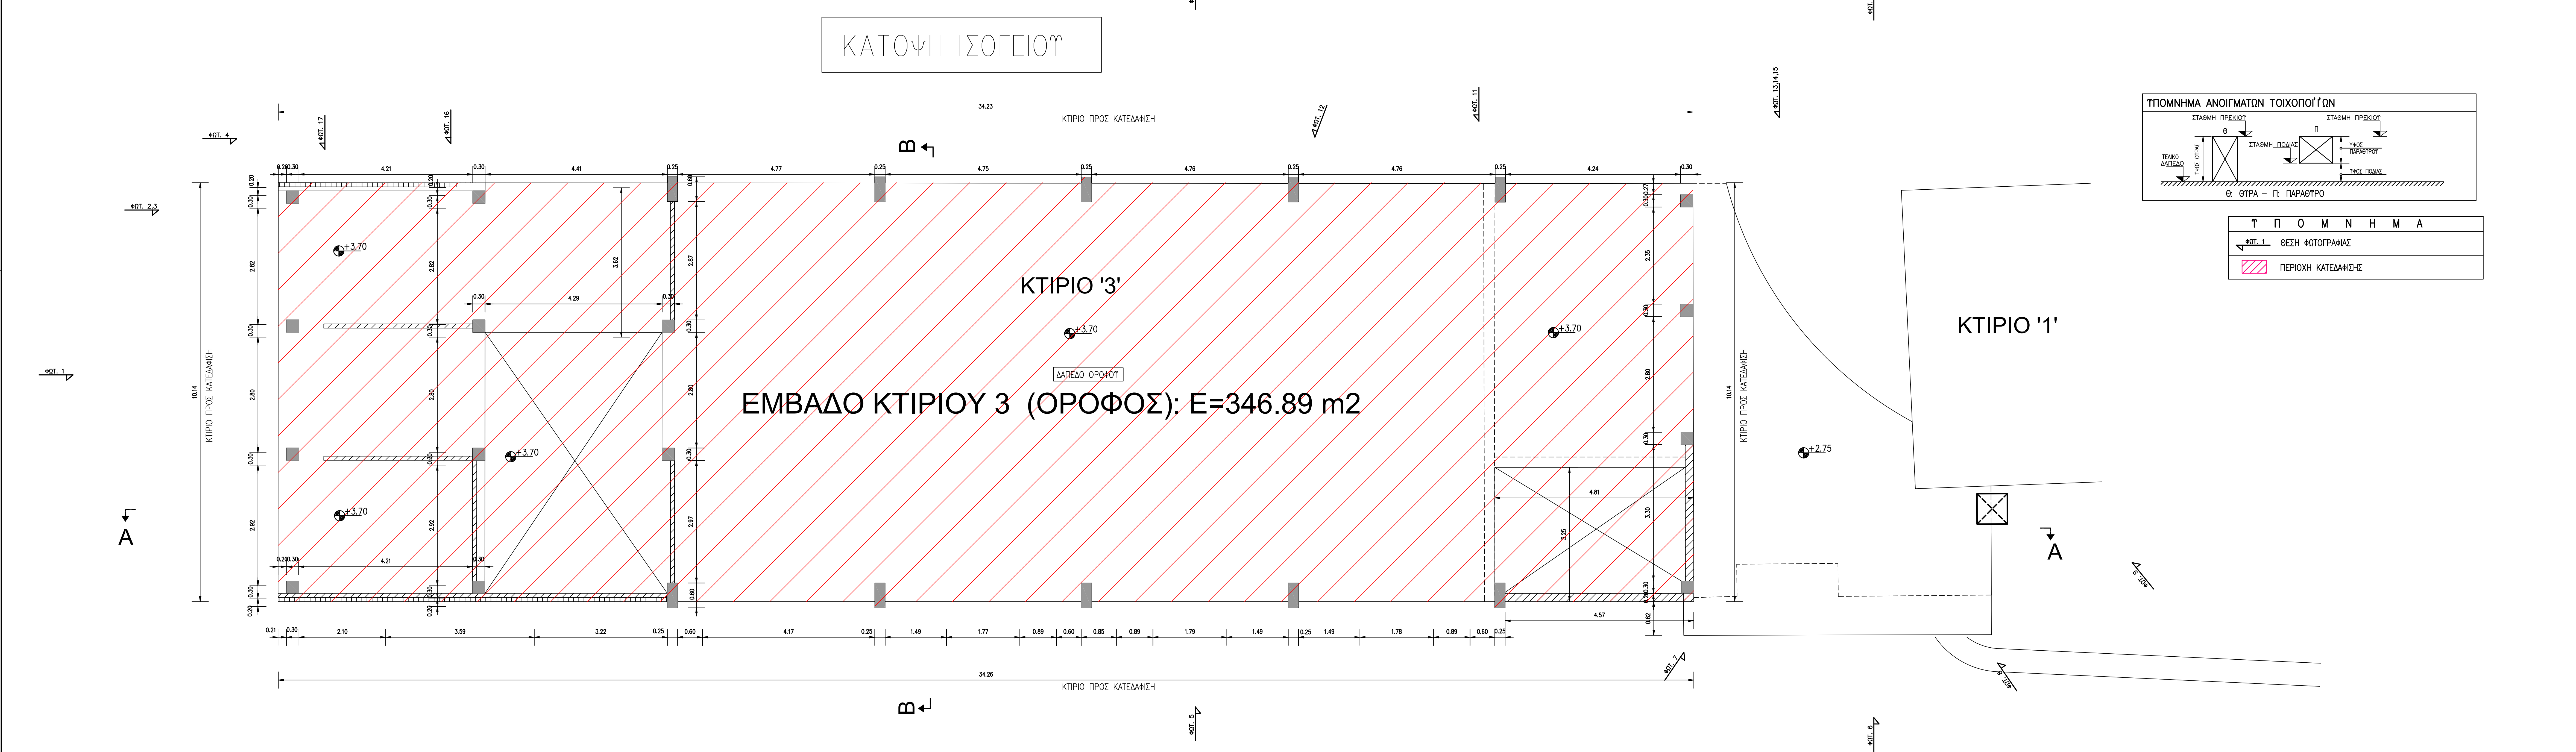

ΚΤΙΡΙΟ '3'
ΕΜΒΑΔΟ ΚΤΙΡΙΟΥ 3 (ΟΡΟΦΟΣ): E=346.89 m²

ΚΑΤΟΨΗ Α' ΟΡΟΦΟΥ

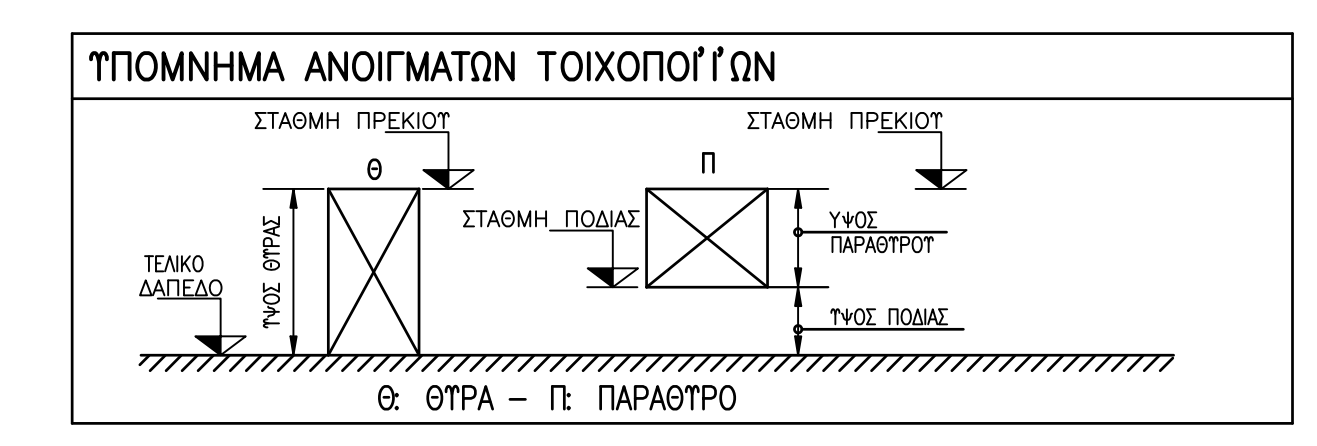

Τ Υ Π Ο Μ Η Μ Α	
→	ΒΕΣΗ ΦΩΤΟΓΡΑΦΙΑΣ
▨	ΠΕΡΙΟΧΗ ΚΑΤΕΔΑΦΙΣΗΣ

- ΓΙΑ ΦΩΤΟΓΡΑΦΙΚΗ ΤΕΚΜΗΡΙΩΣΗ ΚΟΙΤΑ ΠΑΡΑΡΤΗΜΑ '1' ΤΕΧΝΙΚΗΣ ΠΕΡΙΓΡΑΦΗΣ

ΕΡΓΟ	ΚΑΤΕΔΑΦΙΣΗ ΔΙΟΡΟΦΟΥ ΚΤΙΡΙΟΥ '3' ΕΝΤΟΣ ΤΟΥ 1ου ΔΗΜΟΤΙΚΟΥ ΣΧΟΛΕΙΟΥ ΝΕΑΣ ΜΑΚΡΗΣ		
ΒΕΣΗ	Α. ΜΑΡΑΘΩΝΟΣ, ΑΓ. ΠΑΡΑΣΚΕΥΗΣ ΚΑΙ ΧΡ. ΚΑΡΑΒΑΣΙΛΗ Ν. ΑΤΤΙΚΗΣ - Δ. ΜΑΡΑΘΩΝΟΣ - ΝΕΑ ΜΑΚΡΗ		
ΕΡΓΟΔΟΤΗΣ ΤΟΥ ΕΡΓΟΥ	ΔΗΜΟΣ ΜΑΡΑΘΩΝΟΣ		
ΜΕΛΕΤΗ	ΜΕΛΕΤΗ ΚΑΤΕΔΑΦΙΣΗΣ		
ΣΤΑΔΙΟ	ΟΡΙΣΤΙΚΗ		
Θ Ε Μ Α ΣΧΕΔΙΟΥ	ΚΑΤΟΨΗ ΙΣΟΓΕΙΟΥ ΚΑΙ Α' ΟΡΟΦΟΥ		
ΗΜΕΡΟΜΗΝΙΑ	ΝΟΕΜΒΡΙΟΣ 2019	ΤΡΟΠΟΠΟΙΗΣΗ	ΚΛΙΜΑΚΑ
ΑΡ. ΜΕΛΕΤΗΣ	IM 123/2019		ΑΡ. ΣΧΕΔΙΟΥ
ΟΝΟΜΑ ΑΡΧΕΙΟΥ			1:50 A01
ΜΕΛΕΤΗΤΕΣ	ΜΑΡΙΕΤΤΑ Χ. ΠΑΠΑΔΕΛΟΠΟΥΛΟΥ Πολιτικός Μηχ. ΑΓ. ΑΝΔΡΕΑΣ 9, Γ.Κ. 19005 - ΑΓ. ΑΝΔΡΕΑΣ - Ν. ΜΑΚΡΗ - ΤΗΛ.: 22949 79482		
ΥΠΟΓΡΑΦΗ ΣΦΡΑΓΙΔΑ	ΜΑΡΙΕΤΤΑ Χ. ΠΑΠΑΔΕΛΟΠΟΥΛΟΥ ΠΟΛΙΤΙΚΟΣ ΜΗΧΑΝΙΚΟΣ Δ.Π.Θ. ΜΕΛΟΣ ΤΗΣ ΑΡ. ΔΙΑΚΟΝΟΥ ΣΟΦΙΑΣ ΑΦΜ: 043432042 - ΔΟΥ ΠΑΛΛΗΝΗΣ ΑΓ. ΑΝΔΡΕΑΣ 9 - Ν. ΜΑΚΡΗ - ΤΗΛ: 0294-79482		