ΚΩΔΙΚΟΣ ΦΥΛΛΟΥ : 04984-42144/1

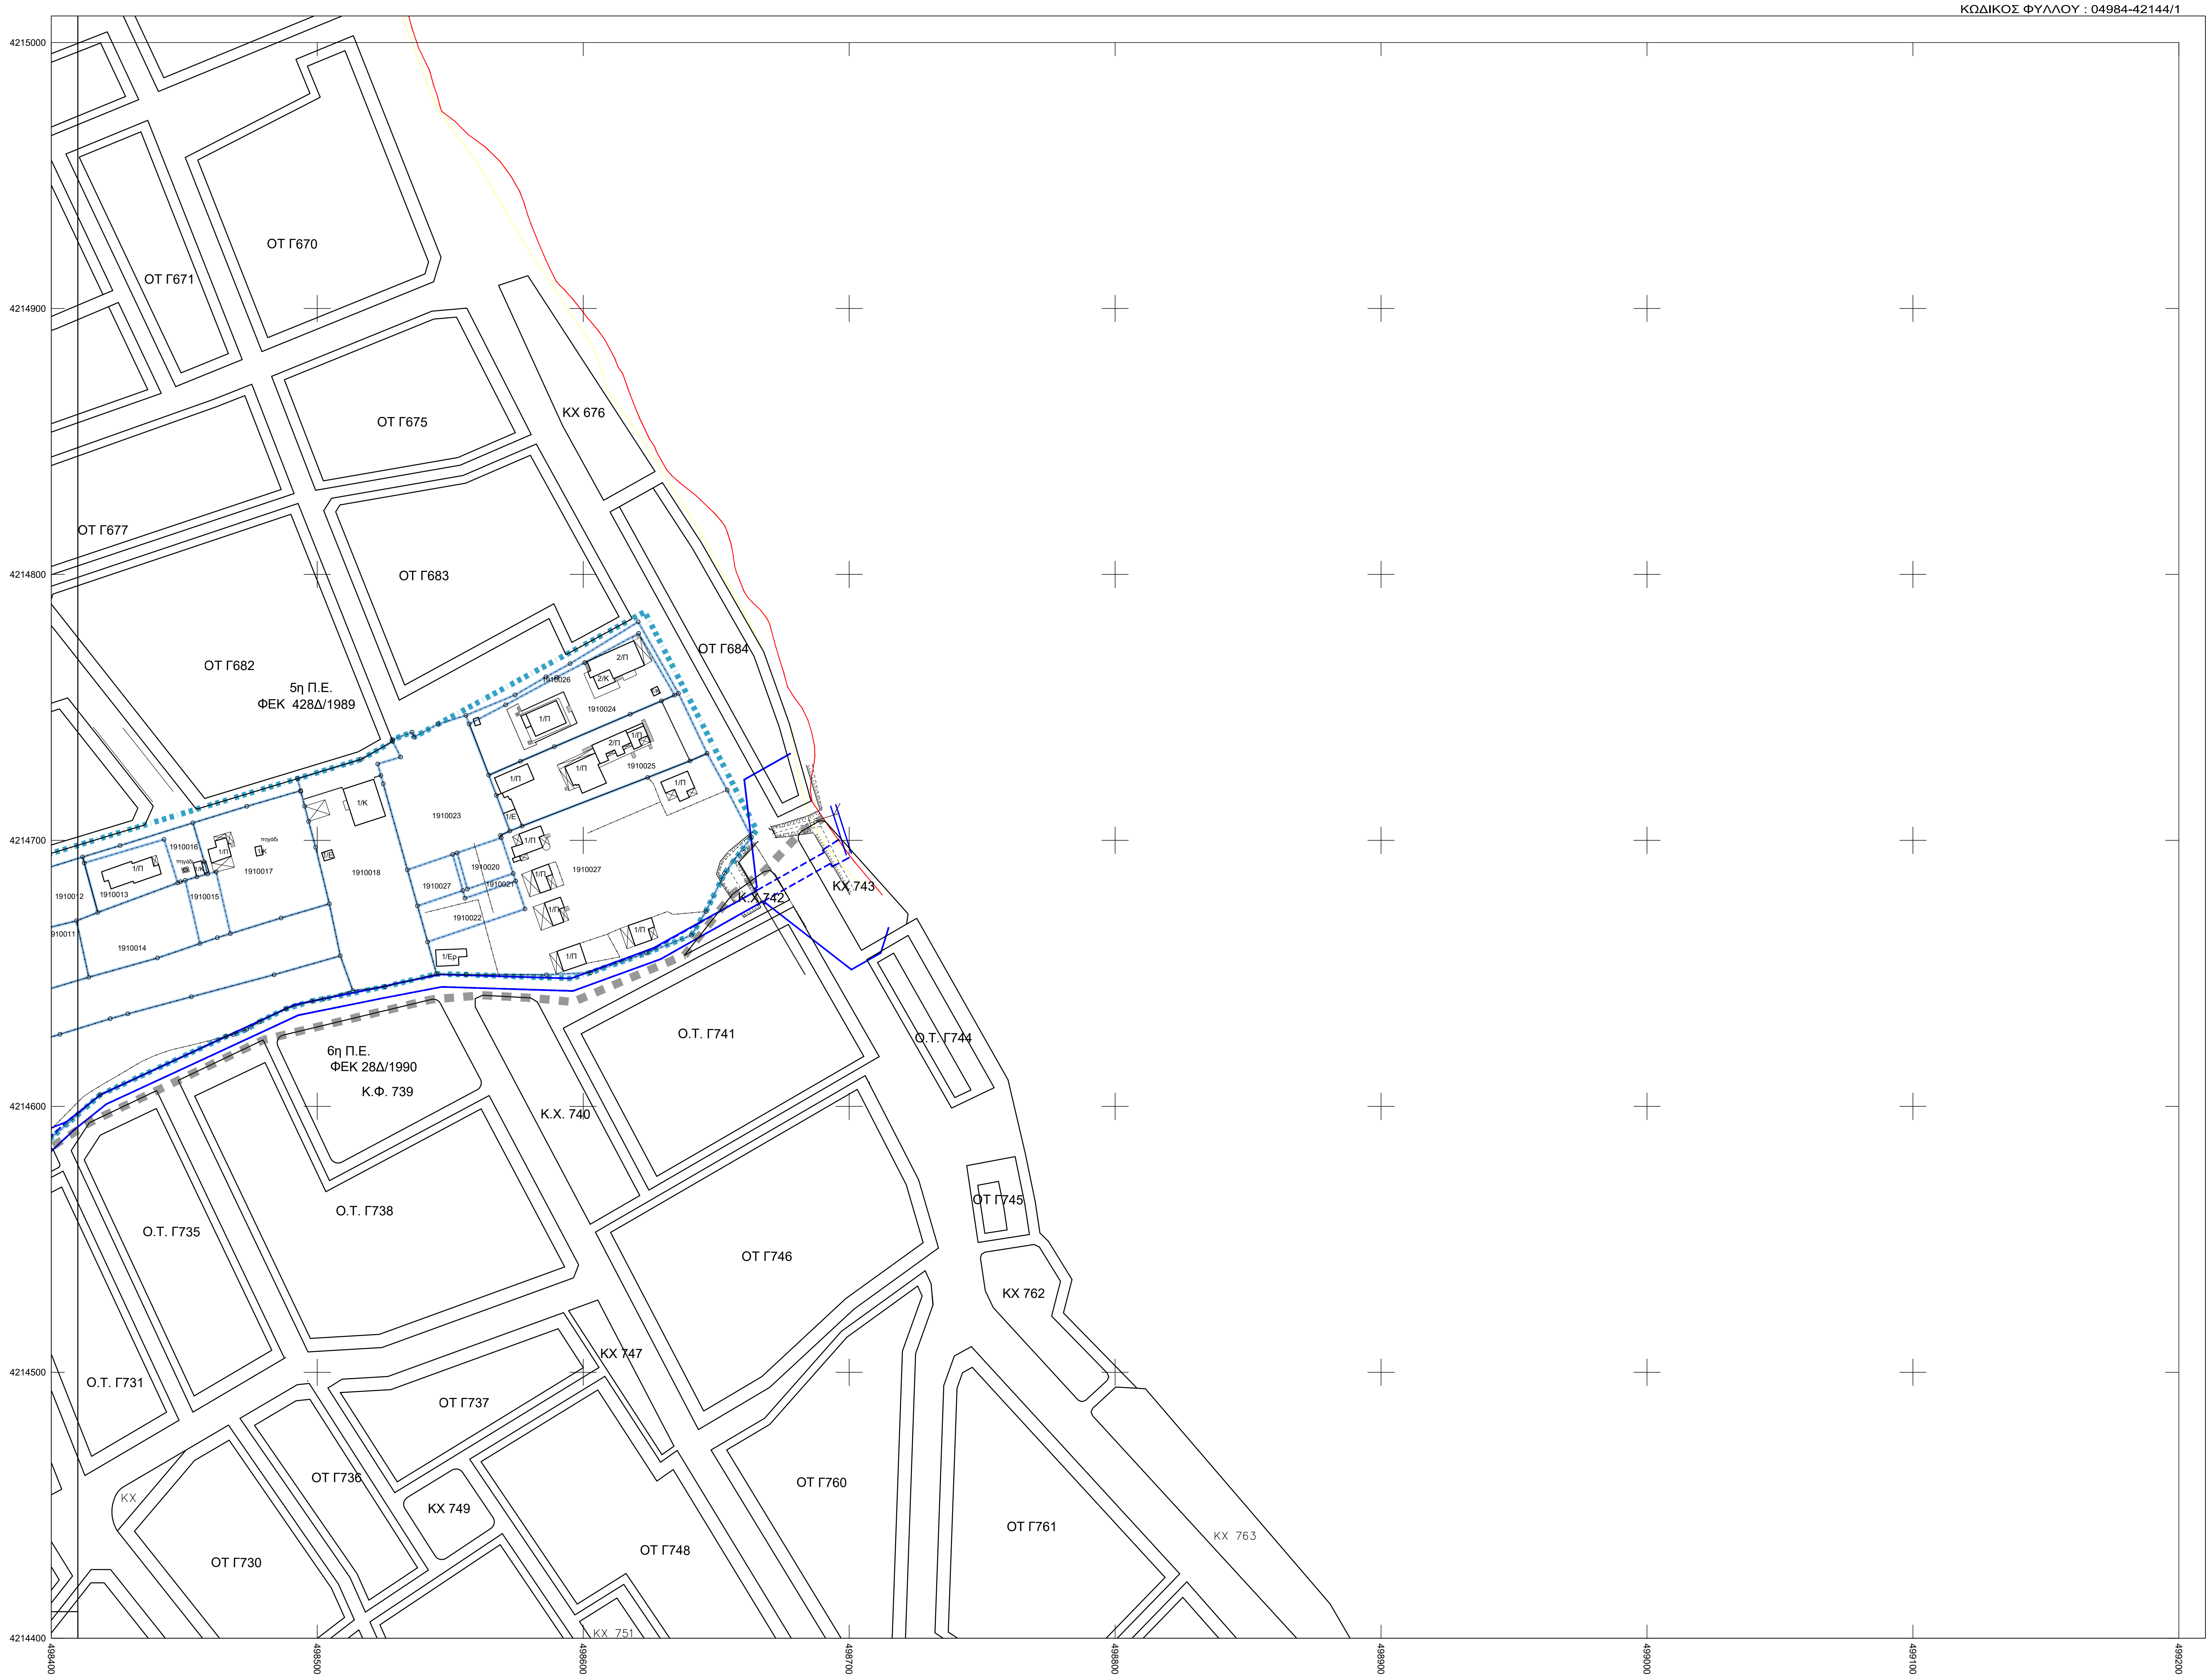
4215000
4214900
4214800
4214700
4214600
4214500
4214400
498400
498500
498600
498700
498800
498900
499000
499100
499200
ΟΤ Γ670
ΟΤ Γ671
ΟΤ Γ675
ΚΧ 676
ΟΤ Γ677
ΟΤ Γ683
ΟΤ Γ682
5η Π.Ε.
ΦΕΚ 428Δ/1989
ΟΤ Γ684
2/Π
2/Κ
1910026
1/Κ
1/Π
1910024
2/Π
1/Π
1910025
1/Π
1/Π
1/Ε
1/Κ
1910023
1/Π
1910016
πηγάδι
1/Π
1/Κ
πηγάδι
1/Κ
1910017
1/Ε
1910018
1910020
1910027
1910027
1910021
1910012
1910013
1910015
1/Π
1/Π
1910022
910011
1910014
1/Ερ
1/Π
1/Π
Κ.Χ. 742
ΚΧ 743
6η Π.Ε.
ΦΕΚ 28Δ/1990
Κ.Φ. 739
Ο.Τ. Γ741
Ο.Τ. Γ744
Κ.Χ. 740
Ο.Τ. Γ735
Ο.Τ. Γ738
ΟΤ Γ745
ΟΤ Γ746
ΚΧ 762
ΚΧ 747
Ο.Τ. Γ731
ΟΤ Γ737
ΚΧ
ΟΤ Γ736
ΚΧ 749
ΟΤ Γ760
ΟΤ Γ761
ΚΧ 763
ΟΤ Γ730
ΟΤ Γ748
ΚΧ 751

Μέτρο Γραμμικής Παραμόρφωσης (Κ)
στο κέντρο του φύλλου : 0,9996025

Ε.Γ.Σ.Α. ( Ελληνικό Γεωδαιτικό Σύστημα Αναφοράς)
Ελλειψοειδές G.R.S. 80 a= 6378137 f= 1/298,2572236
Εγκάρσια Μερκατορική Προβολή
Κεντρικός Μεσημβρινός 24 Ko = 0,9996

Στον Μεσημβρινό Αναφοράς το x = 500.000
Πλάτος Αναφοράς 00 00' 00''

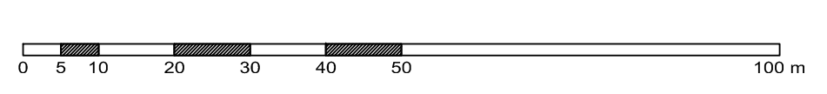
0
5
10
20
30
40
50
100 m

Μέτρο γραμμικής παραμόρφωσης (Κ) στο Κέντρο Φύλλου : 0.9996025

## ΥΠΟΜΝΗΜΑ

- ▬ ▪ ▬ : Οριο Περιοχής Μελέτης
- ■ ■ ■ : Οριο Πολεοδομικής Ενότητας
- ― : Αιγιαλός
- ― : Παραλία
- 2408007 : Κτηματογραφικός Αριθμός
- 2/Ε : Διώροφο/Ελενίτ
- 1/Π : Ισόγειο/Πλακοσκεπές
- 1/Λ : Ισόγειο/Λαμαρίνα
- 1/Κ : Ισόγειο/Κεραμοσκεπές
- : Πηγάδι - Στέρνα - Δεξαμενή
- : Στύλος Δ.Ε.Η.
- : Στύλος Ο.Τ.Ε.
- : Κολώνα Φωτιστική
- : Κολώνα Φωτιστική διπλή
- -x-x-x- : Συρματόπλεγμα
- ═ : Μάντρα
- -·-·-·- : Οριο ανυλοποίητο
- ┬┬┬┬ : Φρύδι φυσικού πρανούς
- - - - : Πόδι πρανούς
- : Κάγκελο
- ☒ : Βεράντα στεγασμένη - Υπόστεγο
- 1/Π : Κτίσμα
- - - - : Οριογραμμή ρέματος με έργα ΦΕΚ 672Δ/12-12-2021
- ― : Οριογραμμή ρέματος χωρίς έργα ΦΕΚ 672Δ/12-12-2021

**ΕΛΛΗΝΙΚΗ ΔΗΜΟΚΡΑΤΙΑ**
**ΠΕΡΙΦΕΡΕΙΑ ΑΤΤΙΚΗΣ**
**ΔΗΜΟΣ ΜΑΡΑΘΩΝΑ**

| | |
|---|---|
| **ΤΙΤΛΟΣ ΠΡΟΓΡΑΜΜΑΤΙΚΗΣ ΣΥΜΒΑΣΗΣ:** | **Για την παροχή υπηρεσίας για το έργο :<br>"Κτηματογράφηση - Τροποποίηση Πολεοδομικής Μελέτης - Συμπληρωματική Πράξη Εφαρμογής Παραρεμάτιας περιοχής 5ης Π.Ε. Νέας Μάκρης" του Δήμου Μαραθώνα** |
| **ΣΥΜΒΑΛΛΟΜΕΝΟΣ ΠΡΟΓΡΑΜΜΑΤΙΚΗΣ ΣΥΜΒΑΣΗΣ:** | ΝΕΑ ΜΗΤΡΟΠΟΛΙΤΙΚΗ ΑΤΤΙΚΗ<br>Αναπτυξιακός Οργανισμός Περιφέρειας Αττικής<br>**"ΝΕΑ ΜΗΤΡΟΠΟΛΙΤΙΚΗ ΑΤΤΙΚΗ Α.Ε. - ΑΝΑΠΤΥΞΙΑΚΟΣ ΟΡΓΑΝΙΣΜΟΣ ΤΟΠΙΚΗΣ ΑΥΤΟΔΙΟΙΚΗΣΗΣ"** |

**ΑΝΤΙΚΕΙΜΕΝΟ**
**Κτηματογράφηση / Τοπογραφική Μελέτη**

**ΤΙΤΛΟΣ ΣΧΕΔΙΟΥ**
**ΚΤΗΜΑΤΟΓΡΑΦΙΚΟ ΔΙΑΓΡΑΜΜΑ**

**ΔΙΑΝΟΜΗ ΠΙΝΑΚΙΔΩΝ**

| | | |
|---|---|---|
| | 04976-42144/1 | ▨ 04984-42144/1 |
| 04968-42138/1 | 04976-42138/1 | |

| | | |
|---|---|---|
| **ΚΛΙΜΑΚΑ** 1:1000 | **ΑΡΙΘΜΟΣ ΠΙΝΑΚΙΔΑΣ : 04984-42144/1** | **ΑΡ. ΣΧΕΔΙΟΥ : K2** |
| | | **ΗΜΕΡΟΜΗΝΙΑ** |
| **ΕΚΔΟΣΗ** | 1η Εκδοση | 05.12.2022 |
| | 2η Εκδοση | |
| | 3η Εκδοση | |

| | | |
|---|---|---|
| **Δ/ΝΣΗ ΤΕΧΝΙΚΩΝ ΕΡΓΩΝ "ΝΕΑ ΜΗΤΡΟΠΟΛΙΤΙΚΗ ΑΤΤΙΚΗ Α.Ε."** | | **ΣΥΝΤΑΞΗ** |
| | **ΥΠΟΓΡΑΦΗ**<br>IOANNIS DIMITRAKOPOULOS<br>2022.12.02 16:19:17 +02'00'<br>KONSTANTINOS ZOIS<br>2022.12.02 16:20:49 +02'00' | ΙΩΑΝΝΗΣ ΔΗΜΗΤΡΑΚΟΠΟΥΛΟΣ<br>ΤΟΠΟΓΡΑΦΟΣ ΜΗΧΑΝΙΚΟΣ<br>ΚΩΝΣΤΑΝΤΙΝΟΣ ΖΩΗΣ<br>ΤΟΠΟΓΡΑΦΟΣ ΜΗΧΑΝΙΚΟΣ |
| | | **ΘΕΩΡΗΣΗ** |
| | **ΥΠΟΓΡΑΦΗ** | Ο Δ/ΝΤΗΣ ΤΕΧΝΙΚΩΝ ΕΡΓΩΝ<br>ΚΩΝΣΤΑΝΤΙΝΟΣ ΦΛΩΡΟΣ<br>ΤΟΠΟΓΡΑΦΟΣ ΜΗΧΑΝΙΚΟΣ |