


ΚΩΔΙΚΟΣ ΦΥΛΛΟΥ : 04976-42168/1

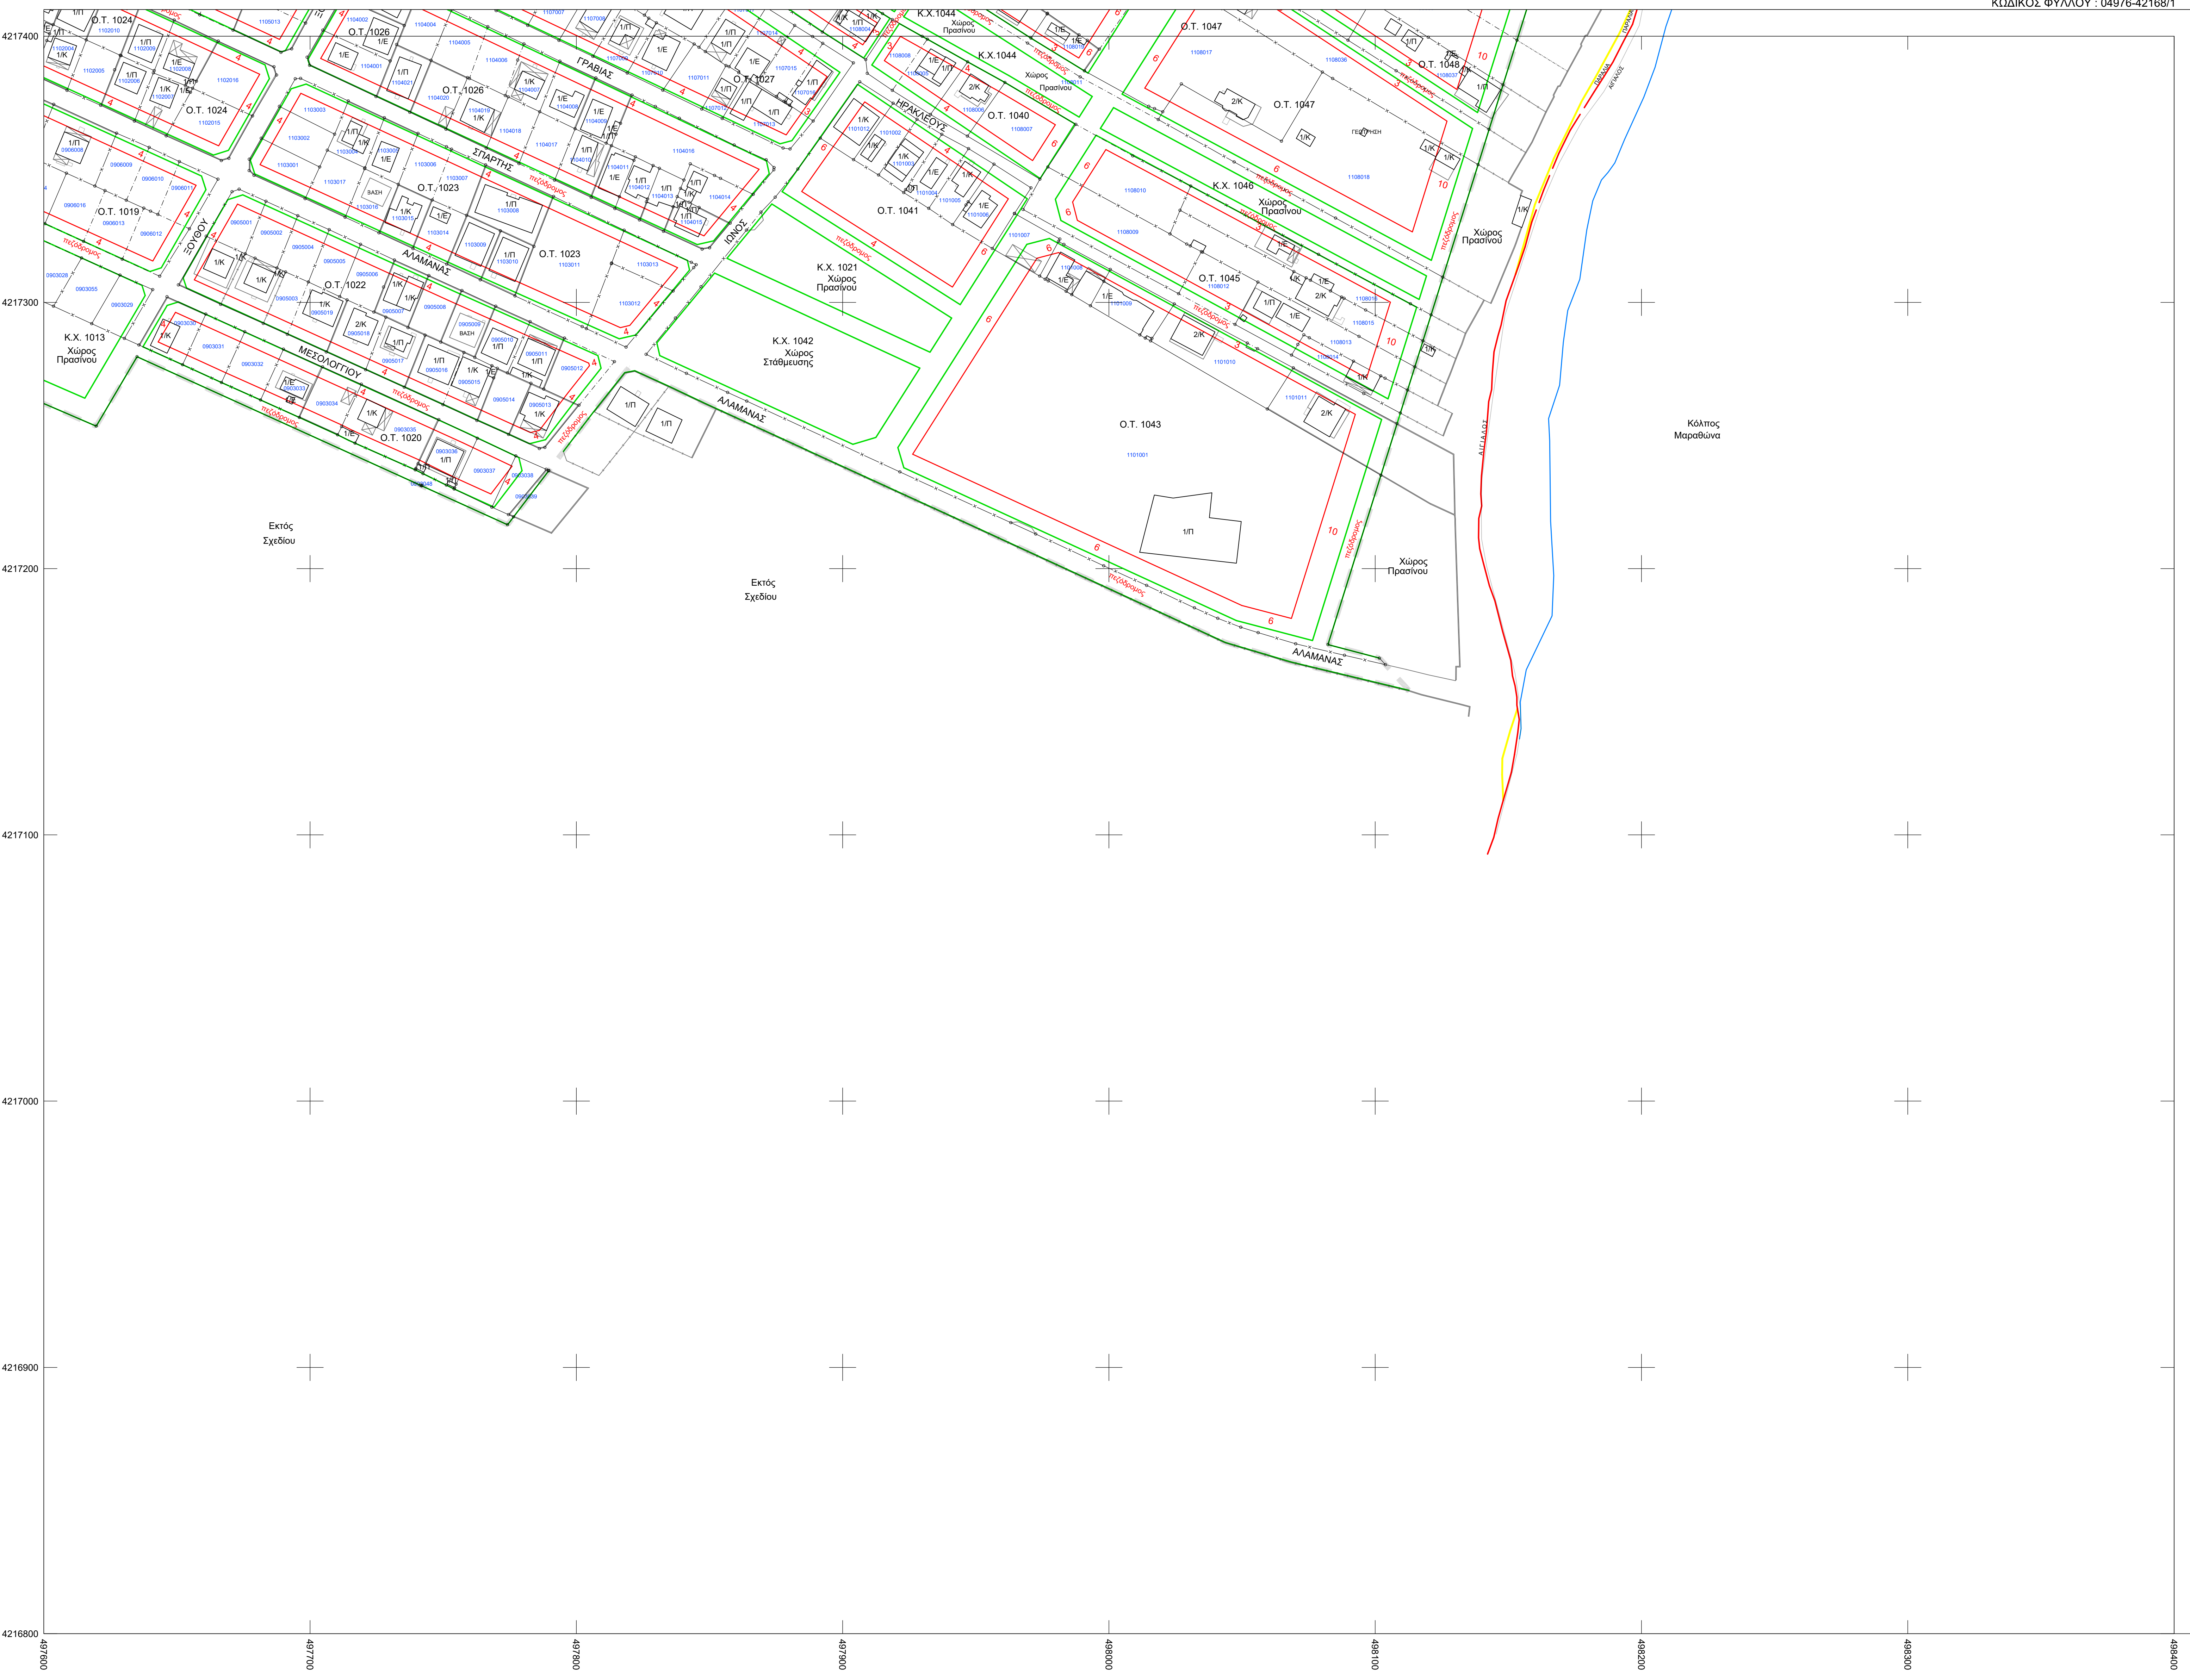


ΥΠΟΜΝΗΜΑ

- : Οριο Περιοχής Μελέτης
- : Αγκυράς (ΦΕΚ 449Δ/13-09-1982)
- : Γραμμή Παραλλ.
- : Ακτογραμμή
- 2408007 : Κτηματογραφικός Αριθμός
- : Κορυφή Ορίου Αρχικής Ιδιοκτησίας
- : Ρυμοτομική γραμμή (ΦΕΚ 341Α/Π27-10-2014)
- 4 : Προκήτριο
- Ο.Τ. 2034 : Αριθμός Οικοδομικού Τετραγώνου
- 2/Ε : Διώροφο/Ελεντί
- 1/Π : Ισογειο/Πλακοσκεπές
- 1/Λ : Ισογειο/Λιμνίνα
- 1/Κ : Ισογειο/Κεραμοσκεπές
- : Συμρατόπλευμα
- : Μάντρα
- : Οριο οικοκατοίχιο
- : Φρύδι φυσικού πρσανού
- : Πόδι πρσανού
- : Κάγκελο
- : Βεράνα στεγασμένη - Υπόστεγο
- 1/Π : Κτισμα
- : Πισίνα
- : Πηγάδι
- : Βάση
- : Οριογραμμή ρέματος

ΕΛΛΗΝΙΚΗ ΔΗΜΟΚΡΑΤΙΑ ΠΕΡΙΦΕΡΕΙΑ ΑΤΤΙΚΗΣ ΔΗΜΟΣ ΜΑΡΑΘΩΝΑ

ΤΙΤΛΟΣ ΠΡΟΓΡΑΜΜΑΤΙΚΗΣ ΣΥΜΒΑΣΗΣ: Για την παροχή υπηρεσιών για το έργο: "Πρόβλ. Εφαρμογής Πολυδομής Μικλής 8' κατοικίας Μαραθώνα της Δ.Ε. Μαραθώνα του Δήμου Μαραθώνα"

ΣΥΜΒΑΛΛΟΜΕΝΟ ΠΡΟΓΡΑΜΜΑΤΙΚΗΣ ΣΥΜΒΑΣΗΣ: **ΕΥΔΗΜΟΣ Α.Ε.**
Αναπτυξιακό, Οργανισμός Τοπικής Αυτοδιοίκησης
ΕΥΔΗΜΟΣ Α.Ε.Ο.Τ.Α.
"Ευδήμος Α.Ε. - Αναπτυξιακός Οργανισμός Τοπικής Αυτοδιοίκησης"

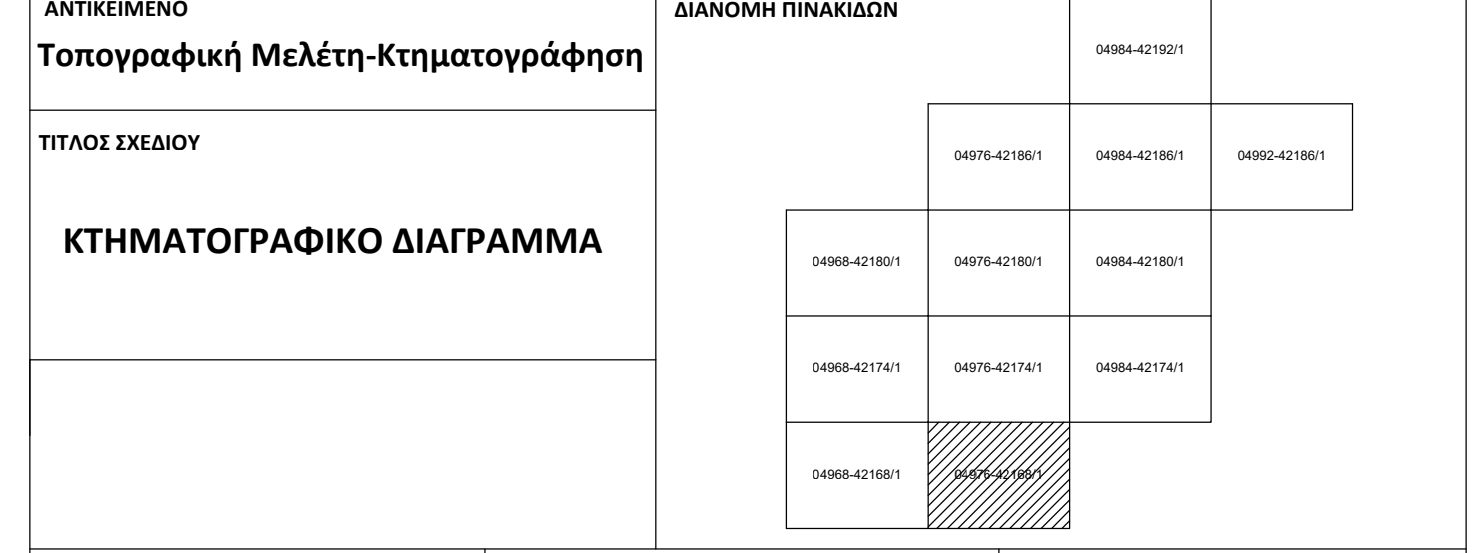

ΚΑΙΜΑΚΑ 1:1000 ΑΡΙΘΜΟΣ ΠΙΝΑΚΑΔΑ : 04976-42168/1 ΑΡ. ΣΧΕΔΙΟΥ : **K-4/12** ΗΜΕΡΟΜΗΝΙΑ : 05.04.2023

Δ/ΝΣΗ ΤΕΧΝΙΚΩΝ ΥΠΗΡΕΣΙΩΝ "ΕΥΔΗΜΟΣ Α.Ε.Ο.Τ.Α."

Καλλιόπη Μπαρταλιούδη
Τοπογράφος Μηχανικός Ε.Μ.Π.

Κωνσταντίνος Ζώης
Τοπογράφος Μηχανικός Ε.Μ.Π.

ΘΕΩΡΗΣΗ

Ο Προϊστάμενος Τεχνικών Υπηρεσιών
ΠΑΝΑΓΙΩΤΗΣ ΑΝΤΩΝΟΠΟΥΛΟΣ
ΠΟΛΙΤΙΚΟΣ ΜΗΧΑΝΙΚΟΣ
ΠΡΟΪΣΤΑΜΕΝΟΣ ΤΕΧΝΙΚΗΣ ΥΠΗΡΕΣΙΑΣ
ΑΝΑΠΤΥΞΙΑΚΟΣ ΟΡΓΑΝΙΣΜΟΣ
ΕΥΔΗΜΟΣ Α.Ε.Ο.Τ.Α.

Παναγιώτης Ανωποπούλος
Τοπογράφος Μηχανικός

Μέτρο Γραμμικής Παραμόρφωσης (Κ)
στο κέντρο του φύλλου : 0,9996025

Ε.Γ.Σ.Α. (Ελληνικό Γεωδαιτικό Σύστημα Αναφοράς)
Ελλειροειδές G.R.S. 80 α°= 6378137 μ° 1298,2572236
Εγκάρσια Μερκατορική Προβολή
Κεντρικός Μεσημβρινός 24 Κο = 0,9996

Στον Μεσημβρινό Αναφοράς το x = 500.000
Πλάτος Αναφοράς 00 00' 00"

