


ΚΩΔΙΚΟΣ ΦΥΛΛΟΥ : 04984-42180/1

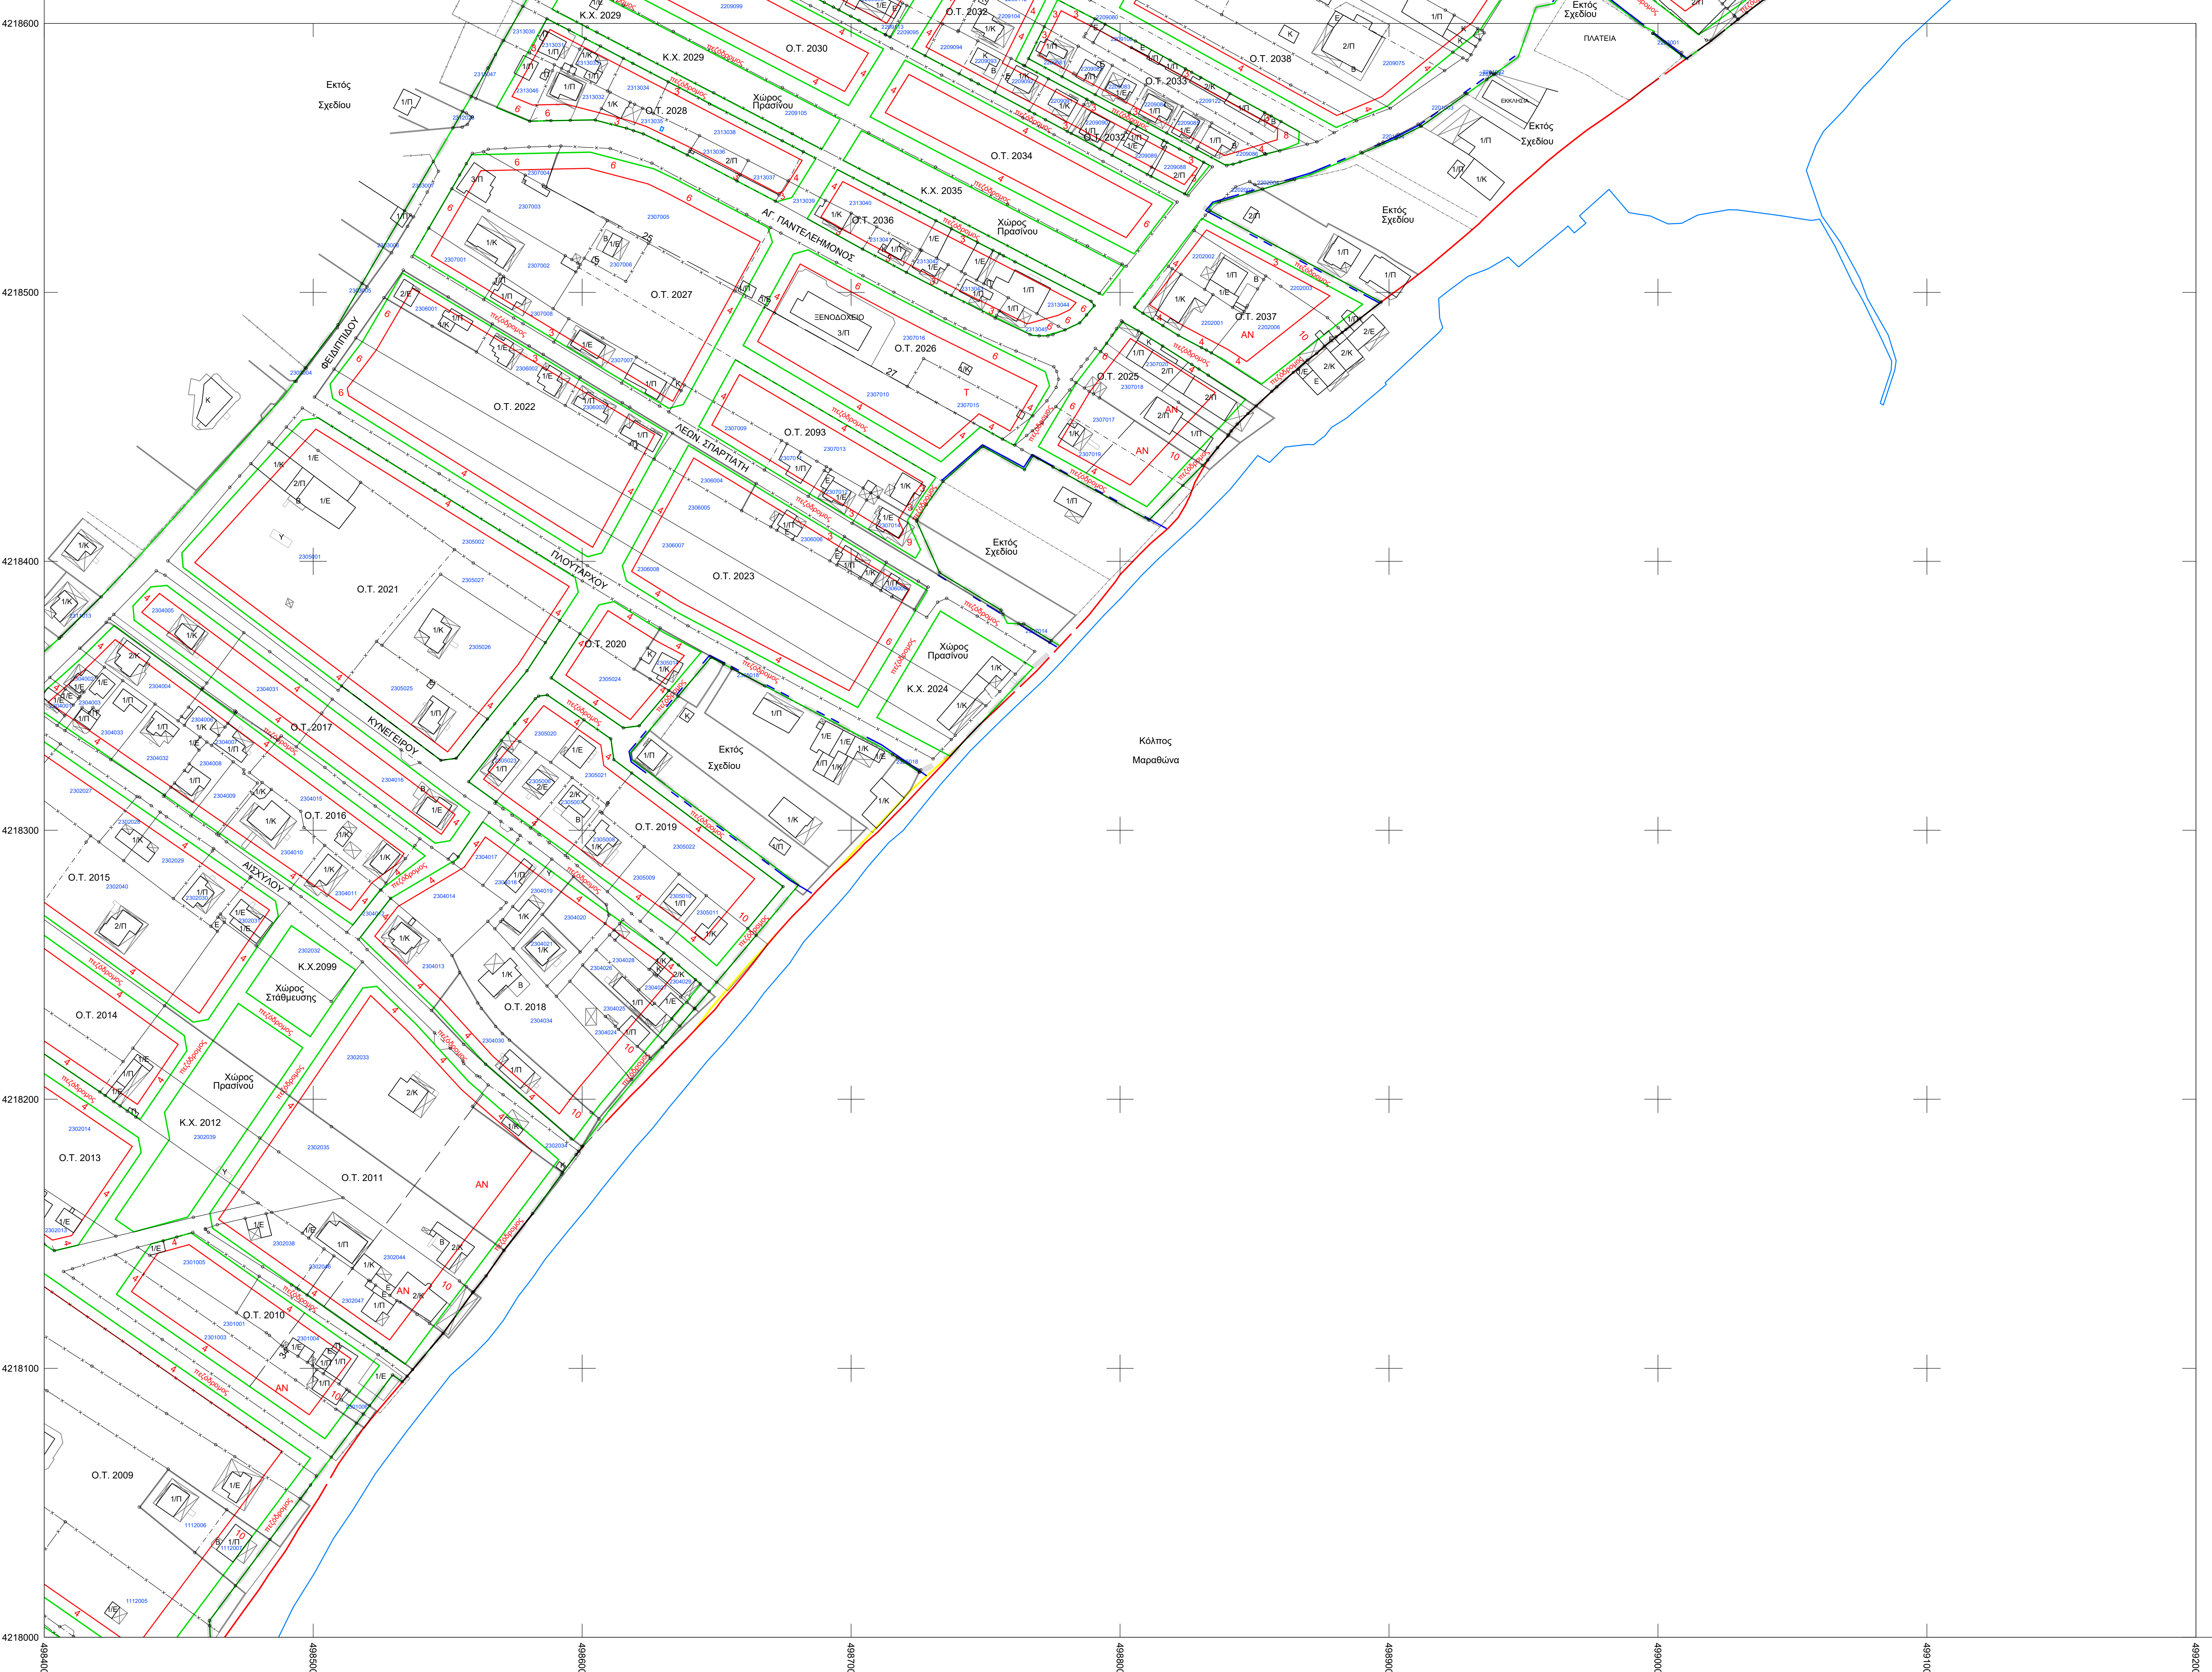

ΥΠΟΜΝΗΜΑ

- : Οριο Περιοχής Μελέτης
- : Αριθμός (ΦΕΚ 449Δ/13-09-1982)
- : Γραμμή Παραλλήλων
- : Ακτογραμμή
- : Κτηματογραφικός Αριθμός
- : Κορυφή Ορίου Αρχικής Ιδιοκτησίας
- : Ρυμοτομική γραμμή (ΦΕΚ 341Α/Π27-10-2014)
- : Προκήπιο
- : Αριθμός Οικοδομικού Τετραγώνου
- : Διώροφο/Ελεντί
- : Ισογειο/Πλακοσκεπές
- : Ισογειο/Λαμαρίνα
- : Ισογειο/Κεραμοσκεπές
- : Συμμετόληγμα
- : Μάντρα
- : Οριο ανυπαλλοτήτο
- : Φρύδι φυσικού πρηνούς
- : Πόδι πρηνούς
- : Κάγκελο
- : Βεράνα στεγασμένη - Υπόστεγο
- : Κτίσμα
- : Πισίνα
- : Πηγάδι
- : Βάση
- : Οριογραμμή ρέματος

ΕΛΛΗΝΙΚΗ ΔΗΜΟΚΡΑΤΙΑ ΠΕΡΙΦΕΡΕΙΑ ΑΤΤΙΚΗΣ ΔΗΜΟΣ ΜΑΡΟΥΣΙΟΥ

ΤΙΤΛΟΣ ΠΡΟΓΡΑΜΜΑΤΙΚΗΣ ΣΥΜΒΑΣΗΣ: Για την παροχή υπηρεσιών για το έργο: "Πρόβλεψη Εφαρμογής Πολυδομής Μελέτης 8 κατοικιών Μαραθώνα της Δ.Ε. Μαραθώνα του Δήμου Μαραθώνα"

ΣΥΜΒΑΛΛΟΜΕΝΟ ΠΡΟΓΡΑΜΜΑΤΙΚΗΣ ΣΥΜΒΑΣΗΣ: **ΕΥΔΗΜΟΣ Α.Ε.**
Αναπτυξιακός Οργανισμός Τοπικής Αυτοδιοίκησης "ΕΥΔΗΜΟΣ Α.Ε.Ο.Τ.Α."
"Ευδήμος Α.Ε. - Αναπτυξιακός Οργανισμός Τοπικής Αυτοδιοίκησης"

ΑΝΤΙΤΕΛΕΜΕΝΟ
Τοπογραφική Μελέτη-Κτηματογράφηση

ΤΙΤΛΟΣ ΣΧΕΔΙΟΥ
ΚΤΗΜΑΤΟΓΡΑΦΙΚΟ ΔΙΑΓΡΑΜΜΑ

ΚΑΙΜΑΚΑ 1:1000 ΑΡΙΘΜΟΣ ΠΙΝΑΚΑΔΑ : **04984-42180/1** ΑΡ. ΣΧΕΔΙΟΥ : **K-9/12**
ΗΜΕΡΟΜΗΝΙΑ : 05.04.2023

Δ/ΝΣΗ ΤΕΧΝΙΚΗΣ ΥΠΗΡΕΣΙΩΝ
"ΕΥΔΗΜΟΣ Α.Ε.Ο.Τ.Α."

Καύσιμος Στάης
Τοπογράφος Μηχανικός Ε.Μ.Π.

ΣΥΝΤΑΞΗ

Ο Προϊστάμενος Τεχνικής Υπηρεσίας
ΠΑΝΑΓΙΩΤΗΣ ΑΝΤΩΝΟΠΟΥΛΟΣ
ΠΟΛΙΤΗΣ ΔΗΜΟΚΡΑΤΟΣ
ΠΡΟΪΣΤΑΜΕΝΟΣ ΤΕΧΝΙΚΗΣ ΥΠΗΡΕΣΙΑΣ
ΑΝΑΠΤΥΞΙΑΚΟΣ ΟΡΓΑΝΙΣΜΟΣ
ΕΥΔΗΜΟΣ Α.Ε.Ο.Τ.Α.

Παναγιώτης Αντωνόπουλος
Τοπογράφος Μηχανικός

Μέτρο Γραμμικής Παραμόρφωσης (Κ)
στο κέντρο του φύλλου : 0,9996025

Ε.Γ.Σ.Α. (Ελληνικό Γεωδαιτικό Σύστημα Αναφοράς)
Ελλειπσοειδές G.R.S. 80 α°= 6378137 μ°= 1298,2572236
Εγκάρσια Μερακτορική Πρόβολη
Κεντρικός Μεσημβρινός 24 Κο = 0,9996

Στον Μεσημβρινό Αναφοράς το x = 500.000
Πλάτος Αναφοράς 00 00' 00"

