



ΚΩΔΙΚΟΣ ΦΥΛΛΟΥ : 04992-42186/1

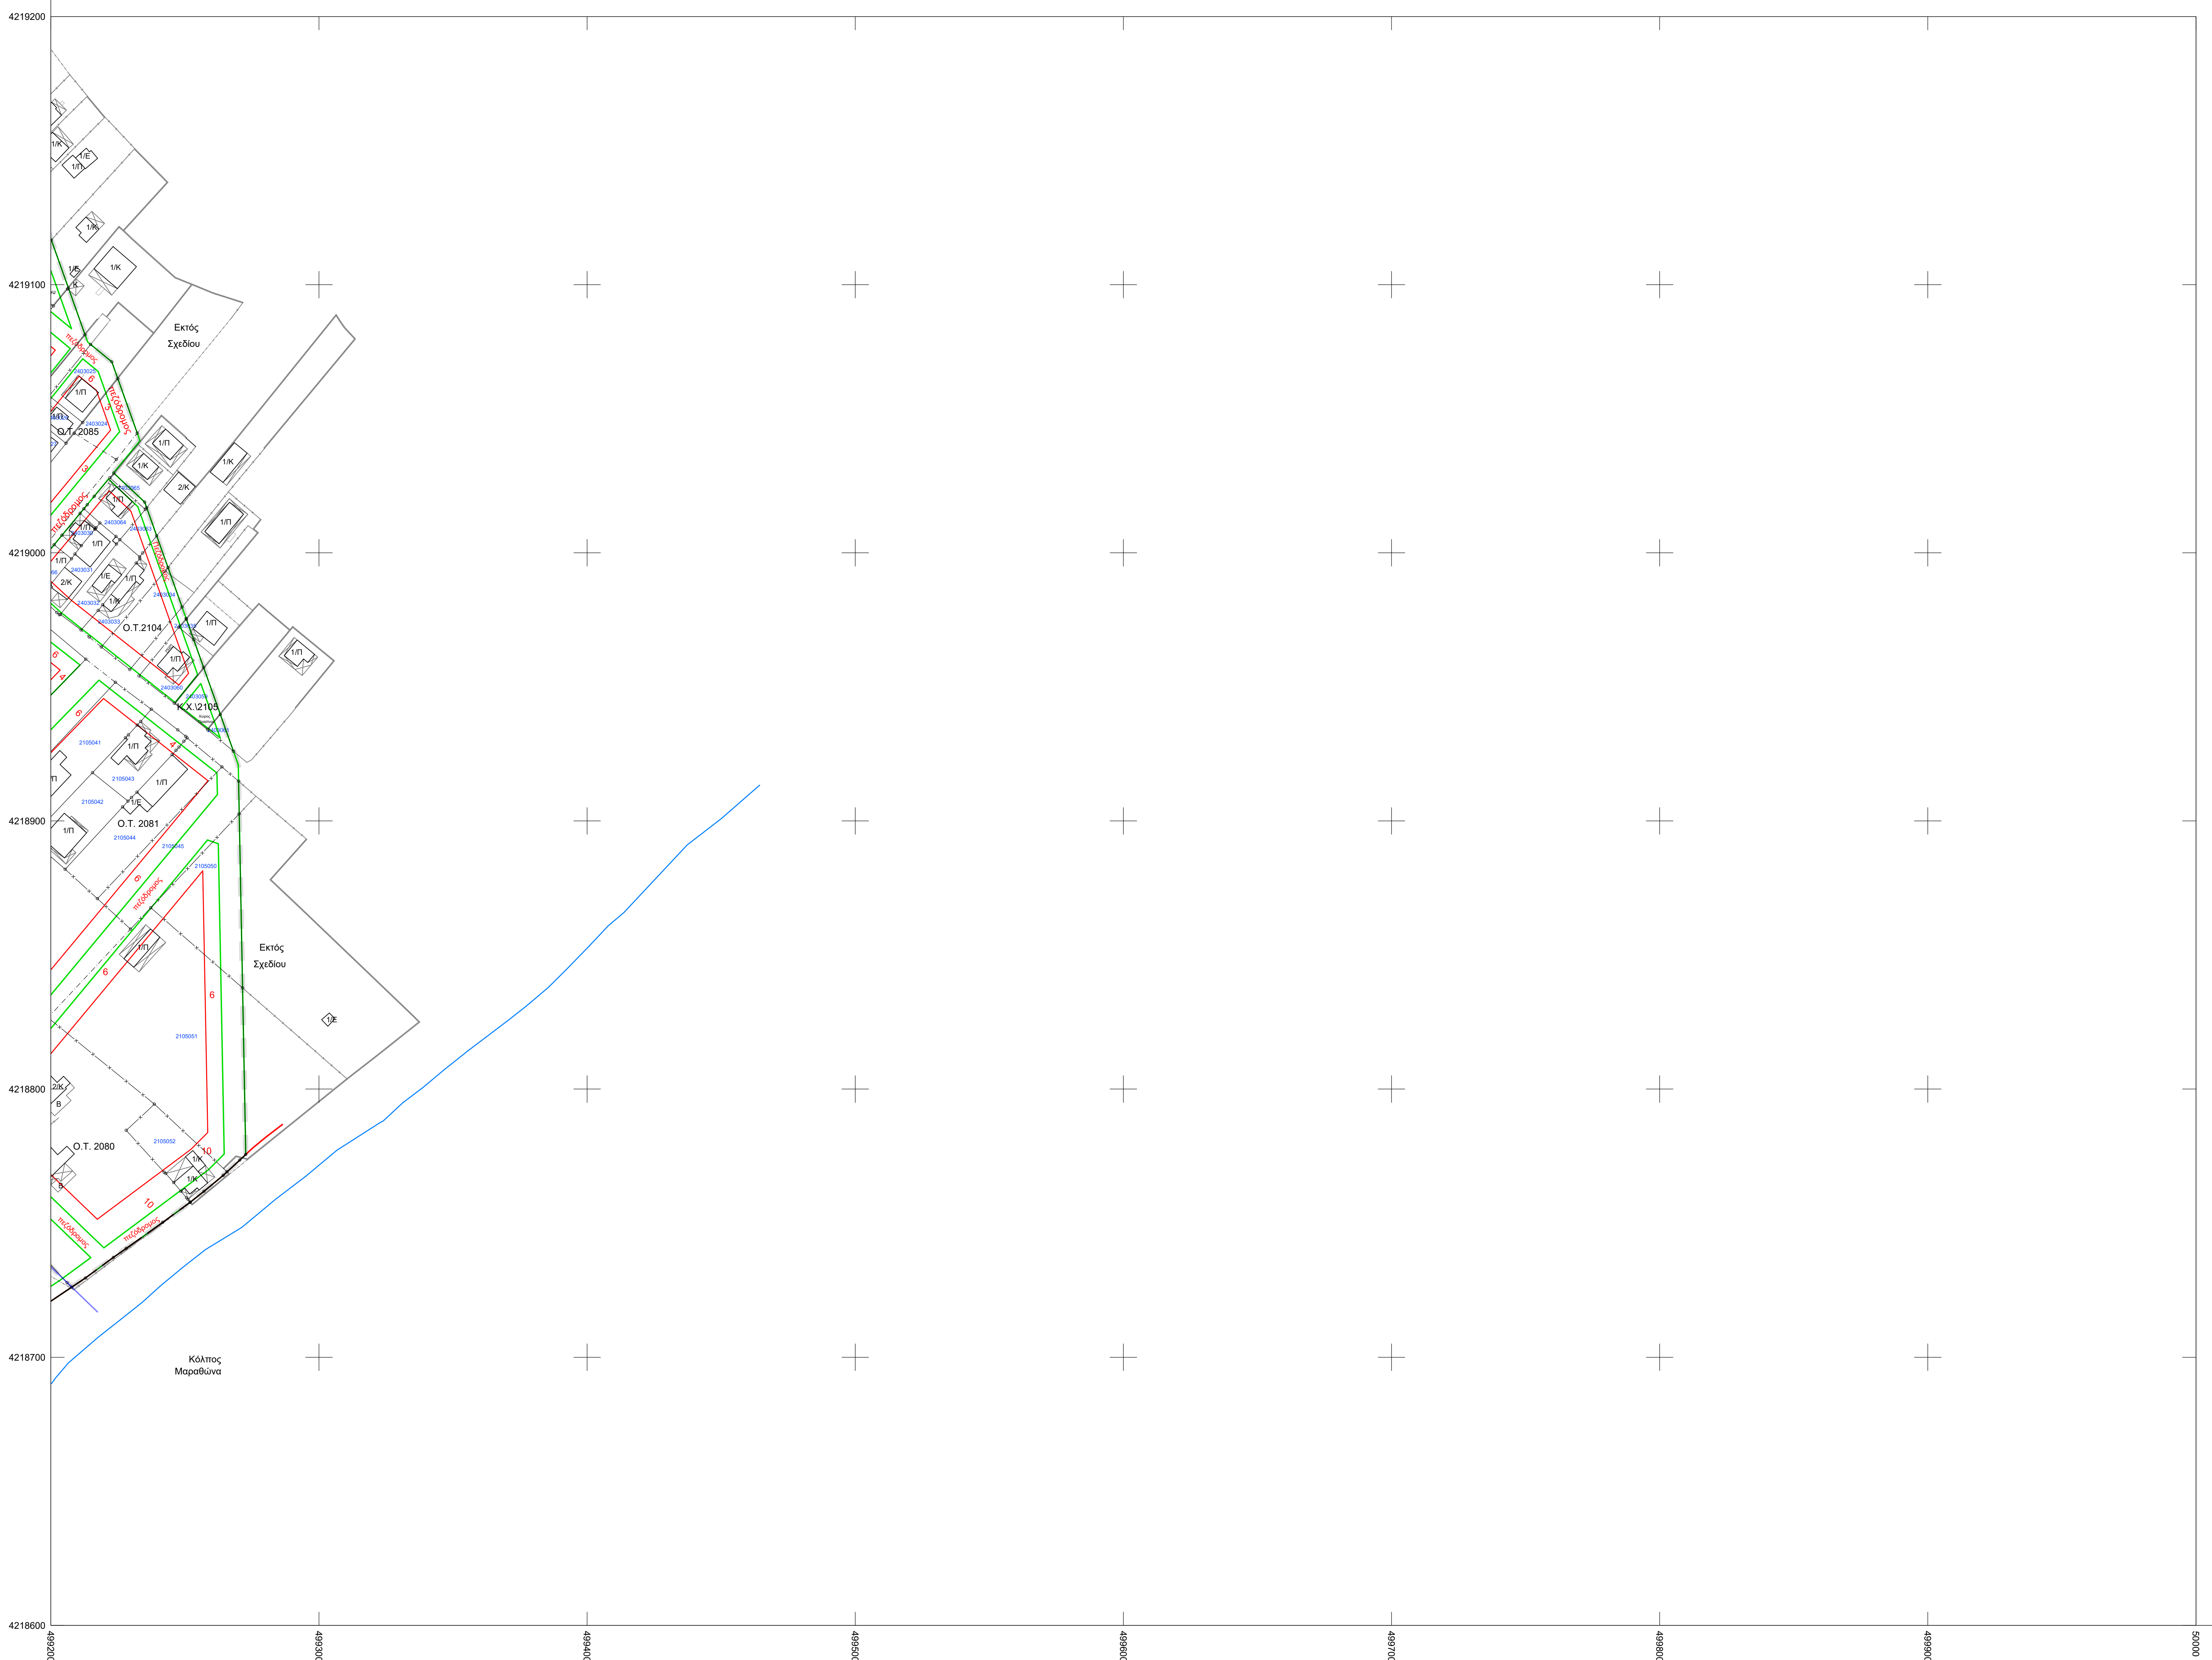

Μέτρο Γραμμικής Παραμόρφωσης (Κ) στο κέντρο του φύλλου : 0,9996025

Ε.Γ.Σ.Α. (Ελληνικό Γεωδαιτικό Σύστημα Αναφοράς)
 Ελλειροειδές G.R.S. 80 α= 6378137 μ= 1298,2572236
 Εγκάρσια Μερκατορική Προβολή
 Κεντρικός Μεσημβρινός 24 Κο = 0,9996

Στον Μεσημβρινό Αναφοράς το x = 500.000
 Πλάτος Αναφοράς 00 00' 00"

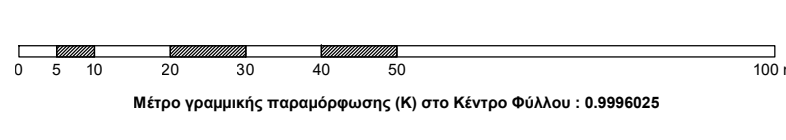

ΥΠΟΜΝΗΜΑ

- — — — — : Οριο Περιοχής Μελέτης
- — — — — : Ανολιός (ΦΕΚ 449Δ/13-09-1982)
- — — — — : Γραμμή Παραλίας
- — — — — : Ακτογραμμή
- 2408007 : Κτηματογραφικός Αριθμός
- ± : Κορυφή Ορίου Αρχικής Ιδιοκτησίας
- — — — — : Ρυμοτομική γραμμή (ΦΕΚ 341Α/Π27-10-2014)
- 4 : Προκήπιο
- Ο.Τ. 2034 : Αριθμός Οικοδομικού Τετραγώνου
- 2/Ε : Διωροφώ/Ελεντί
- 1/η : Ισογειο/Πλακοσκεπέες
- 1/Α : Ισογειο/Λαμαρίνα
- 1/κ : Ισογειο/Κεραμοσκεπέες
- — — — — : Συρματόπλεγμα
- — — — — : Μάντρα
- — — — — : Οριο ανιλοτοίχιο
- ~~~~~ : Φρύδι φυσικού πρσανούς
- — — — — : Πόδι πρσανούς
- — — — — : Κάγκελο
- ✉ : Βεράνα στεγασμένη - Υπόστεγο
- 1/η : Κτίσμα
- : Πισίνα
- : Πηγάδι
- B : Βάση
- — — — — : Οριογραμμή ρέματος

ΕΛΛΗΝΙΚΗ ΔΗΜΟΚΡΑΤΙΑ ΠΕΡΙΦΕΡΕΙΑ ΑΤΤΙΚΗΣ ΔΗΜΟΣ ΜΑΡΑΘΩΝΑ			
ΤΙΤΛΟΣ ΠΡΟΓΡΑΜΜΑΤΙΚΗΣ ΣΥΜΒΑΣΗΣ:	Για την παροχή υπηρεσιών για το έργο: "Πρόβλεψη Εφαρμογής Πολυδομής Μικλής 8' κατοικίας Μαραθώνα της Δ.Ε. Μαραθώνα του Δήμου Μαραθώνα"		
ΣΥΜΒΑΛΛΟΜΕΝΟ ΠΡΟΓΡΑΜΜΑΤΙΚΗΣ ΣΥΜΒΑΣΗΣ:	 ΕΥΔΗΜΟΣ Α.Ε. Αναπτυξιακό, Οργανισμός Τοπικής Αυτοδιοίκησης "Ευδήμος Α.Ε. - Αναπτυξιακός Οργανισμός Τοπικής Αυτοδιοίκησης"		
ΑΝΤΙΚΕΙΜΕΝΟ Τοπογραφική Μελέτη-Κτηματογράφηση	ΔΙΑΧΩΜΗ ΠΙΝΑΚΙΔΩΝ 		
ΤΙΤΛΟΣ ΣΧΕΔΙΟΥ	ΚΤΗΜΑΤΟΓΡΑΦΙΚΟ ΔΙΑΓΡΑΜΜΑ 		
ΚΑΙΜΑΚΑ : 1:1000	ΑΡΙΘΜΟΣ ΠΙΝΑΚΙΔΑΣ : 04992-42186/1 ΑΡ. ΣΧΕΔΙΟΥ : K-12/12		
ΗΜΕΡΟΜΗΝΙΑ : 05.04.2023			
Δ/ΝΣΗ ΤΕΧΝΙΚΩΝ ΥΠΗΡΕΣΙΩΝ "ΕΥΔΗΜΟΣ Α.Ε.Ο.Τ.Α."	ΣΥΝΤΑΞΗ <table border="1" style="width: 100%; border-collapse: collapse;"> <tr> <td style="width: 50%;">ΙΩΑΝΝΗΣ Β. ΣΠΗΝΤΡΑΚΟΠΟΥΛΟΣ ΔΠΛ. ΑΓΥ. ΤΟΠΟΓΡΑΦΟΤΕΧΝΟΛΟΓΟΣ ΕΠΙΧΕΙΡΗΣΗ ΤΟΠΟΓΡΑΦΙΚΩΝ ΣΧΕΔΙΑΣΜΩΝ ΜΕΛΟΣ Ε.Ε. ΔΕΛΤΑ ΑΓΥ. ΤΡΟΦΟΥ 53498 ΑΓΙΟΥ ΣΤΕΦΑΝΟΥ 19, Τ.Κ. 114 00608 ΑΦΜ: 94211711 ΔΟΥ: ΑΝΑΡΤΗΣΟΥΣ</td> <td style="width: 50%;">ΚΩΝΣΤΑΝΤΙΝΟΣ Π. ΖΩΗΣ ΔΠΛ. ΑΓΥ. ΤΟΠΟΓΡΑΦΟΤΕΧΝΟΛΟΓΟΣ ΕΠΙΧΕΙΡΗΣΗ ΤΟΠΟΓΡΑΦΙΚΩΝ ΣΧΕΔΙΑΣΜΩΝ ΜΕΛΟΣ Ε.Ε. ΔΕΛΤΑ ΑΓΥ. ΤΡΟΦΟΥ 53498 ΑΓΙΟΥ ΣΤΕΦΑΝΟΥ 19, Τ.Κ. 114 00608 ΑΦΜ: 94211711 ΔΟΥ: ΑΝΑΡΤΗΣΟΥΣ</td> </tr> </table>	ΙΩΑΝΝΗΣ Β. ΣΠΗΝΤΡΑΚΟΠΟΥΛΟΣ ΔΠΛ. ΑΓΥ. ΤΟΠΟΓΡΑΦΟΤΕΧΝΟΛΟΓΟΣ ΕΠΙΧΕΙΡΗΣΗ ΤΟΠΟΓΡΑΦΙΚΩΝ ΣΧΕΔΙΑΣΜΩΝ ΜΕΛΟΣ Ε.Ε. ΔΕΛΤΑ ΑΓΥ. ΤΡΟΦΟΥ 53498 ΑΓΙΟΥ ΣΤΕΦΑΝΟΥ 19, Τ.Κ. 114 00608 ΑΦΜ: 94211711 ΔΟΥ: ΑΝΑΡΤΗΣΟΥΣ	ΚΩΝΣΤΑΝΤΙΝΟΣ Π. ΖΩΗΣ ΔΠΛ. ΑΓΥ. ΤΟΠΟΓΡΑΦΟΤΕΧΝΟΛΟΓΟΣ ΕΠΙΧΕΙΡΗΣΗ ΤΟΠΟΓΡΑΦΙΚΩΝ ΣΧΕΔΙΑΣΜΩΝ ΜΕΛΟΣ Ε.Ε. ΔΕΛΤΑ ΑΓΥ. ΤΡΟΦΟΥ 53498 ΑΓΙΟΥ ΣΤΕΦΑΝΟΥ 19, Τ.Κ. 114 00608 ΑΦΜ: 94211711 ΔΟΥ: ΑΝΑΡΤΗΣΟΥΣ
	ΙΩΑΝΝΗΣ Β. ΣΠΗΝΤΡΑΚΟΠΟΥΛΟΣ ΔΠΛ. ΑΓΥ. ΤΟΠΟΓΡΑΦΟΤΕΧΝΟΛΟΓΟΣ ΕΠΙΧΕΙΡΗΣΗ ΤΟΠΟΓΡΑΦΙΚΩΝ ΣΧΕΔΙΑΣΜΩΝ ΜΕΛΟΣ Ε.Ε. ΔΕΛΤΑ ΑΓΥ. ΤΡΟΦΟΥ 53498 ΑΓΙΟΥ ΣΤΕΦΑΝΟΥ 19, Τ.Κ. 114 00608 ΑΦΜ: 94211711 ΔΟΥ: ΑΝΑΡΤΗΣΟΥΣ	ΚΩΝΣΤΑΝΤΙΝΟΣ Π. ΖΩΗΣ ΔΠΛ. ΑΓΥ. ΤΟΠΟΓΡΑΦΟΤΕΧΝΟΛΟΓΟΣ ΕΠΙΧΕΙΡΗΣΗ ΤΟΠΟΓΡΑΦΙΚΩΝ ΣΧΕΔΙΑΣΜΩΝ ΜΕΛΟΣ Ε.Ε. ΔΕΛΤΑ ΑΓΥ. ΤΡΟΦΟΥ 53498 ΑΓΙΟΥ ΣΤΕΦΑΝΟΥ 19, Τ.Κ. 114 00608 ΑΦΜ: 94211711 ΔΟΥ: ΑΝΑΡΤΗΣΟΥΣ	
ΘΕΩΡΗΣΗ Ο Προϊστάμενος Τεχνικών Υπηρεσιών ΠΑΝΑΓΙΩΤΗΣ ΑΝΤΩΝΟΠΟΥΛΟΣ ΠΟΛΙΤΗΣ ΔΙΑΚΟΣ ΠΡΟΪΣΤΑΜΕΝΟΣ ΤΕΧΝΙΚΗΣ ΥΠΗΡΕΣΙΑΣ ΑΝΑΠΤΥΞΙΑΚΟΣ ΟΡΓΑΝΙΣΜΟΣ ΕΥΔΗΜΟΣ Α.Ε.Ο.Τ.Α. Παναγιώτης Αντωνόπουλος Τεχνικός Μηχανικός			