


- 0207023 Οριο Αρχικής Ιδιοκτησίας
- 051010913045 Αριθμός Αρχικής Ιδιοκτησίας
- 051010913045 Οριο Διοικητικής σύμβασης με το Κτηματολόγιο
- Κωδικός Αριθμός Εθνικού Κτηματολογίου
- Ρυθμιστική Γραμμή
- 058 Οριο Οικοδομικού Τετραγώνου
- Γραμμή Αγοραίου
- Γραμμή Παράλιου

ΣΥΣΤΗΜΑ ΣΥΝΤΕΤΑΓΜΕΝΩΝ

Ελληνικό DATUM  
 Εγκάρσια Μετατορισή προβολή 3°  
 Κεντρικός μεμβρινός λ=0° από Αθήνα  
 Ο περιμετρικός τετραγωνισμός του διαγράμματος  
 είναι της προβολής HATT του κεντρικού φύλλου  
 με φ=38°15' και λ=0°15' από Αθήνα

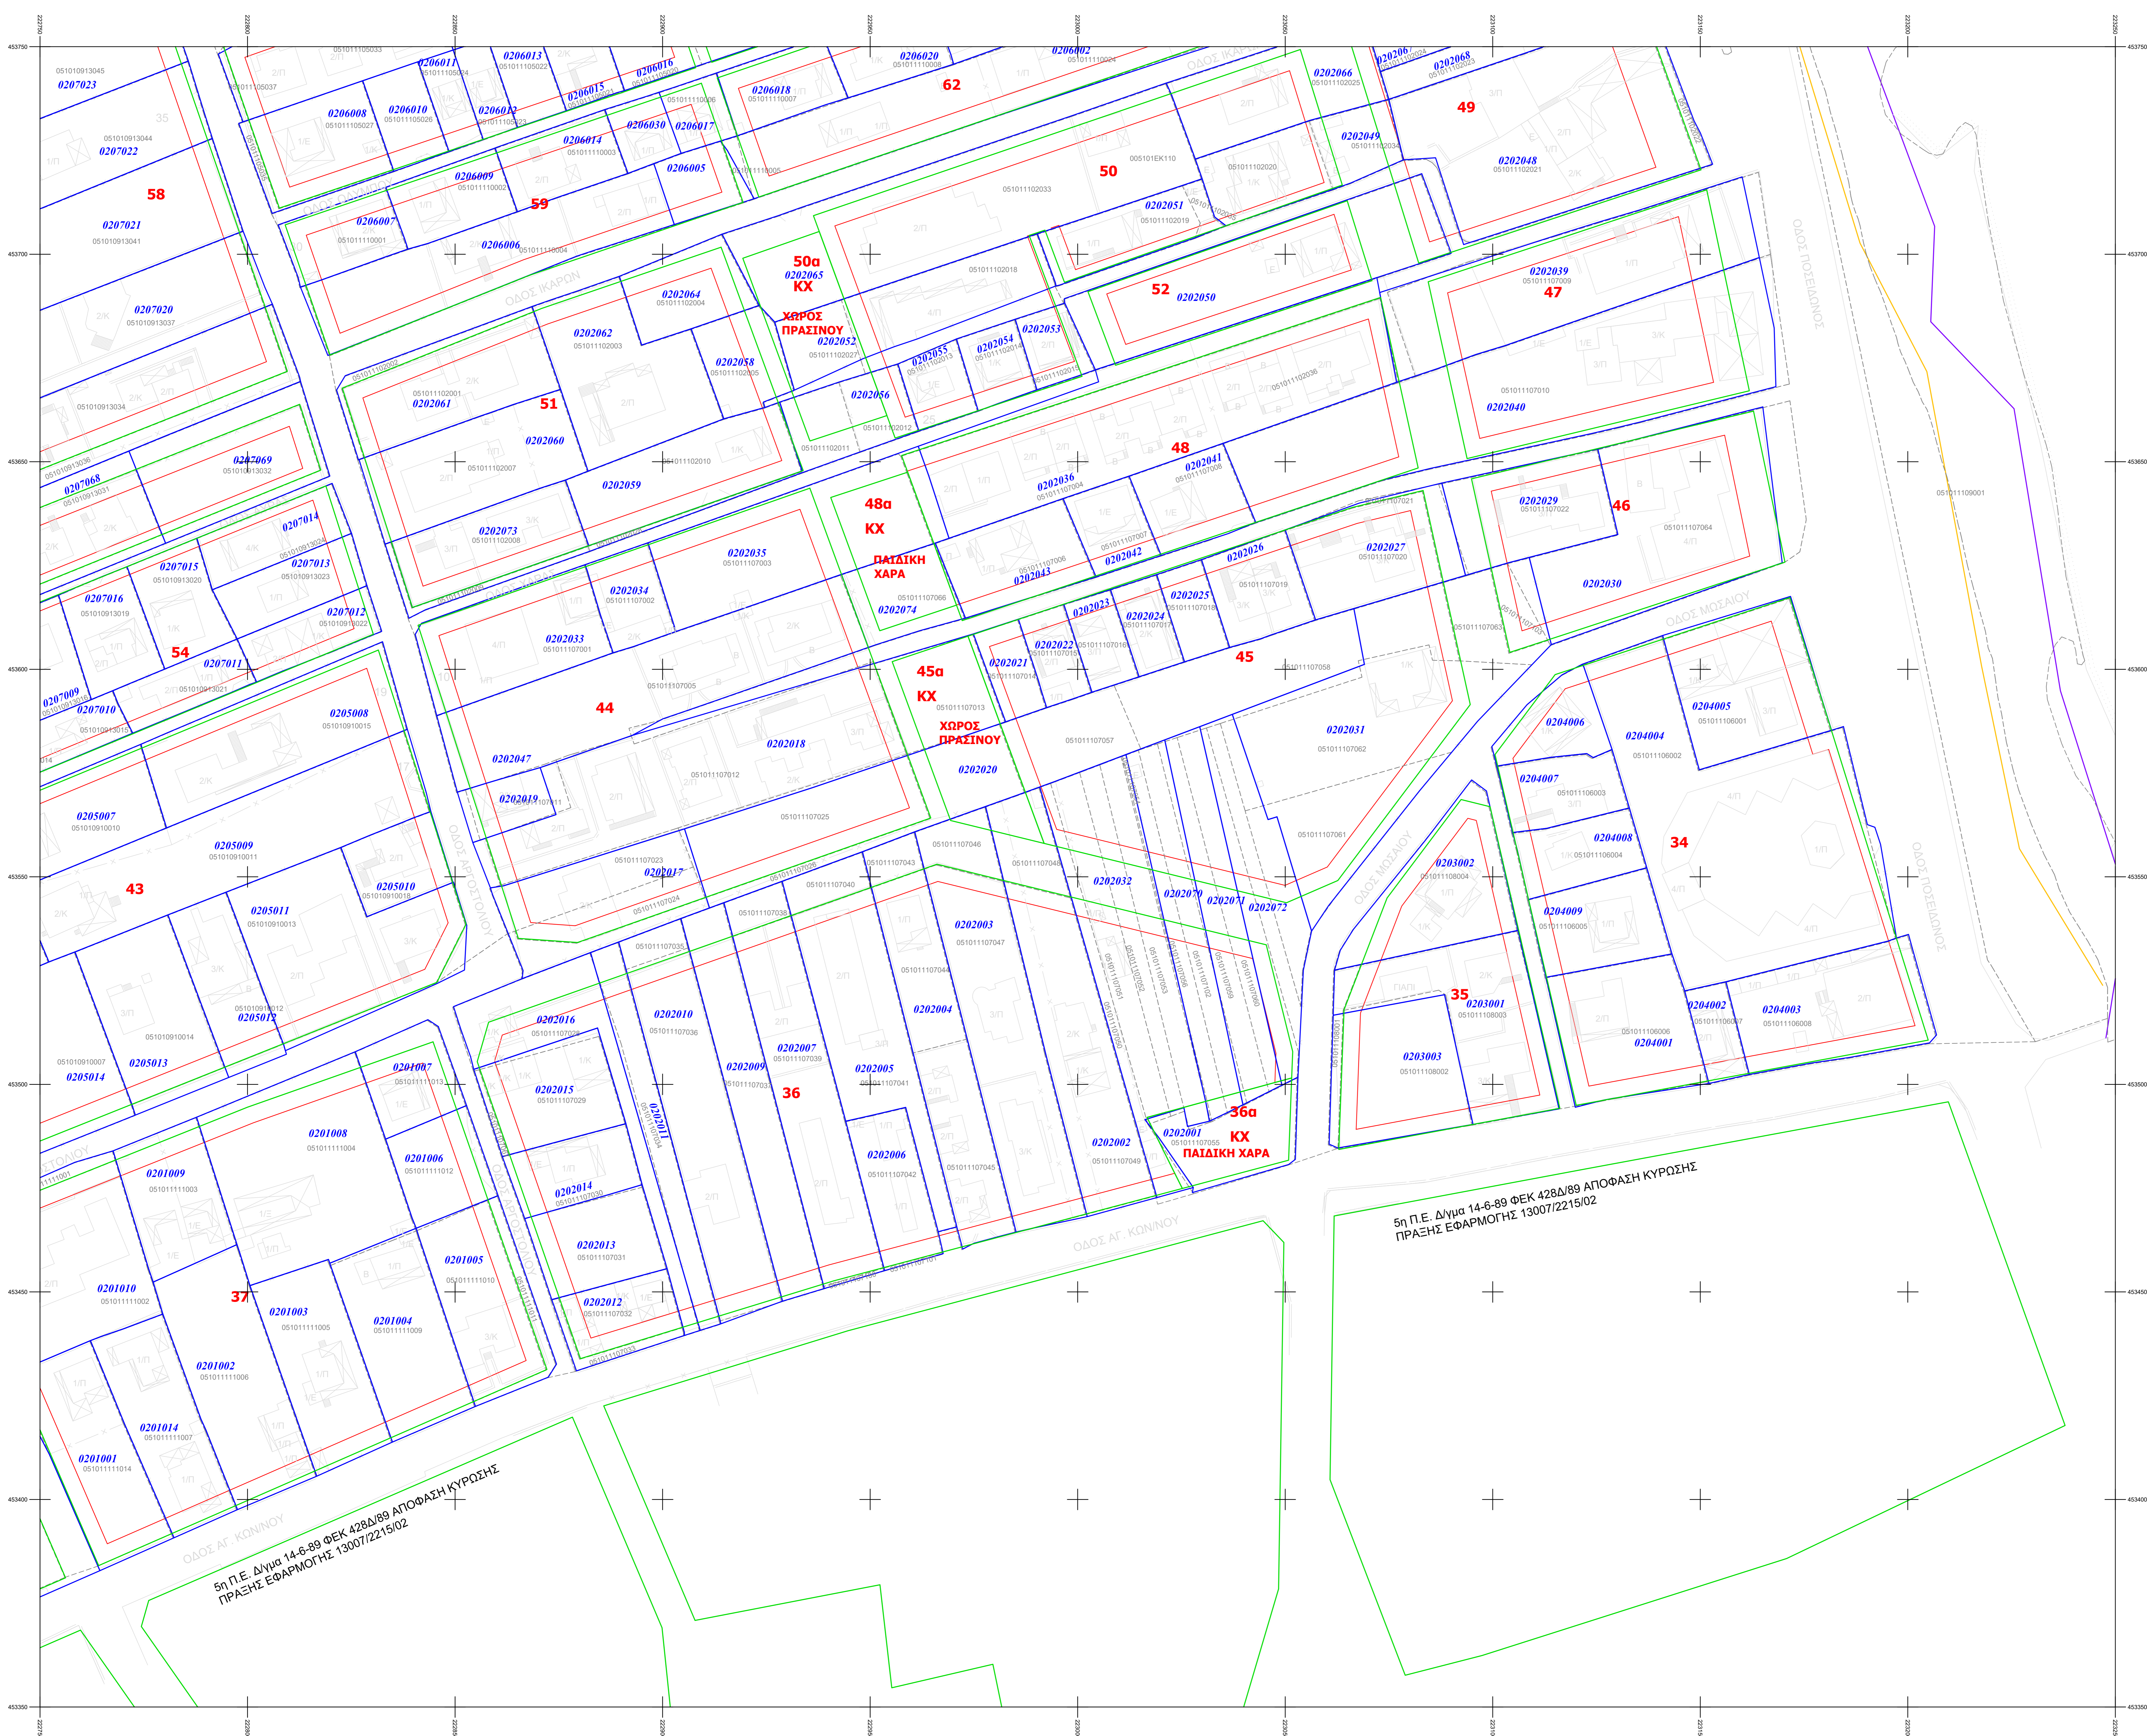

**ΔΗΜΟΣ ΜΑΡΑΘΩΝΑ**  
**ΔΗΜΟΤΙΚΗ ΕΝΟΤΗΤΑ ΝΕΑΣ ΜΑΚΡΗΣ**  
 ΜΕΛΕΤΗ ΠΡΑΞΗΣ ΕΦΑΡΜΟΓΗΣ  
 Γ' ΚΕΦΑΛΑΙΟ  
 ΕΦΑΡΜΟΓΗ ΠΟΛΕΟΔΟΜΙΚΗΣ ΜΕΛΕΤΗΣ της  
 ΠΟΛΕΟΔΟΜΙΚΗΣ ΕΝΟΤΗΤΑΣ 2

ΑΝΑΡΤΗΣΗ - ΕΠΙΚΑΙΡΟΠΟΙΗΣΗ ΔΙΚΑΙΩΜΑΤΩΝ

ΔΙΑΝΟΜΗ ΠΙΝΑΚΙΔΩΝ

**Π2**