


- 0207023 Οριο Αρχικής Ιδιοκτησίας
- Αριθμός Αρχικής Ιδιοκτησίας
- Οριο Ιδιοκτησίας σύμφωνα με το Κτηματολόγιο
- Κωδικός Αριθμός Έθνικού Κτηματολογίου
- 051010913045 Ρυθμιστική Γραμμή
- Οριοδοτική Γραμμή
- 58 Αριθμός Οικοδομικού Τετραγώνου
- Γραμμή Αγκυλίας
- Γραμμή Παράλιου

**ΣΥΣΤΗΜΑ ΣΥΝΤΕΤΑΓΜΕΝΩΝ**

Ελληνικό DATUM  
 Εγκάρσια Μετατορική προβολή 3<sup>ο</sup>  
 Κεντρικός μεμβρινός λ=0<sup>ο</sup> από Αθήνα  
 Ο περιμετρικός τετραγωνισμός του διαγράμματος  
 είναι της προβολής HATT του κεντρικού φύλλου  
 με φ=38<sup>ο</sup>15' και λ=0<sup>ο</sup>15' από Αθήνα

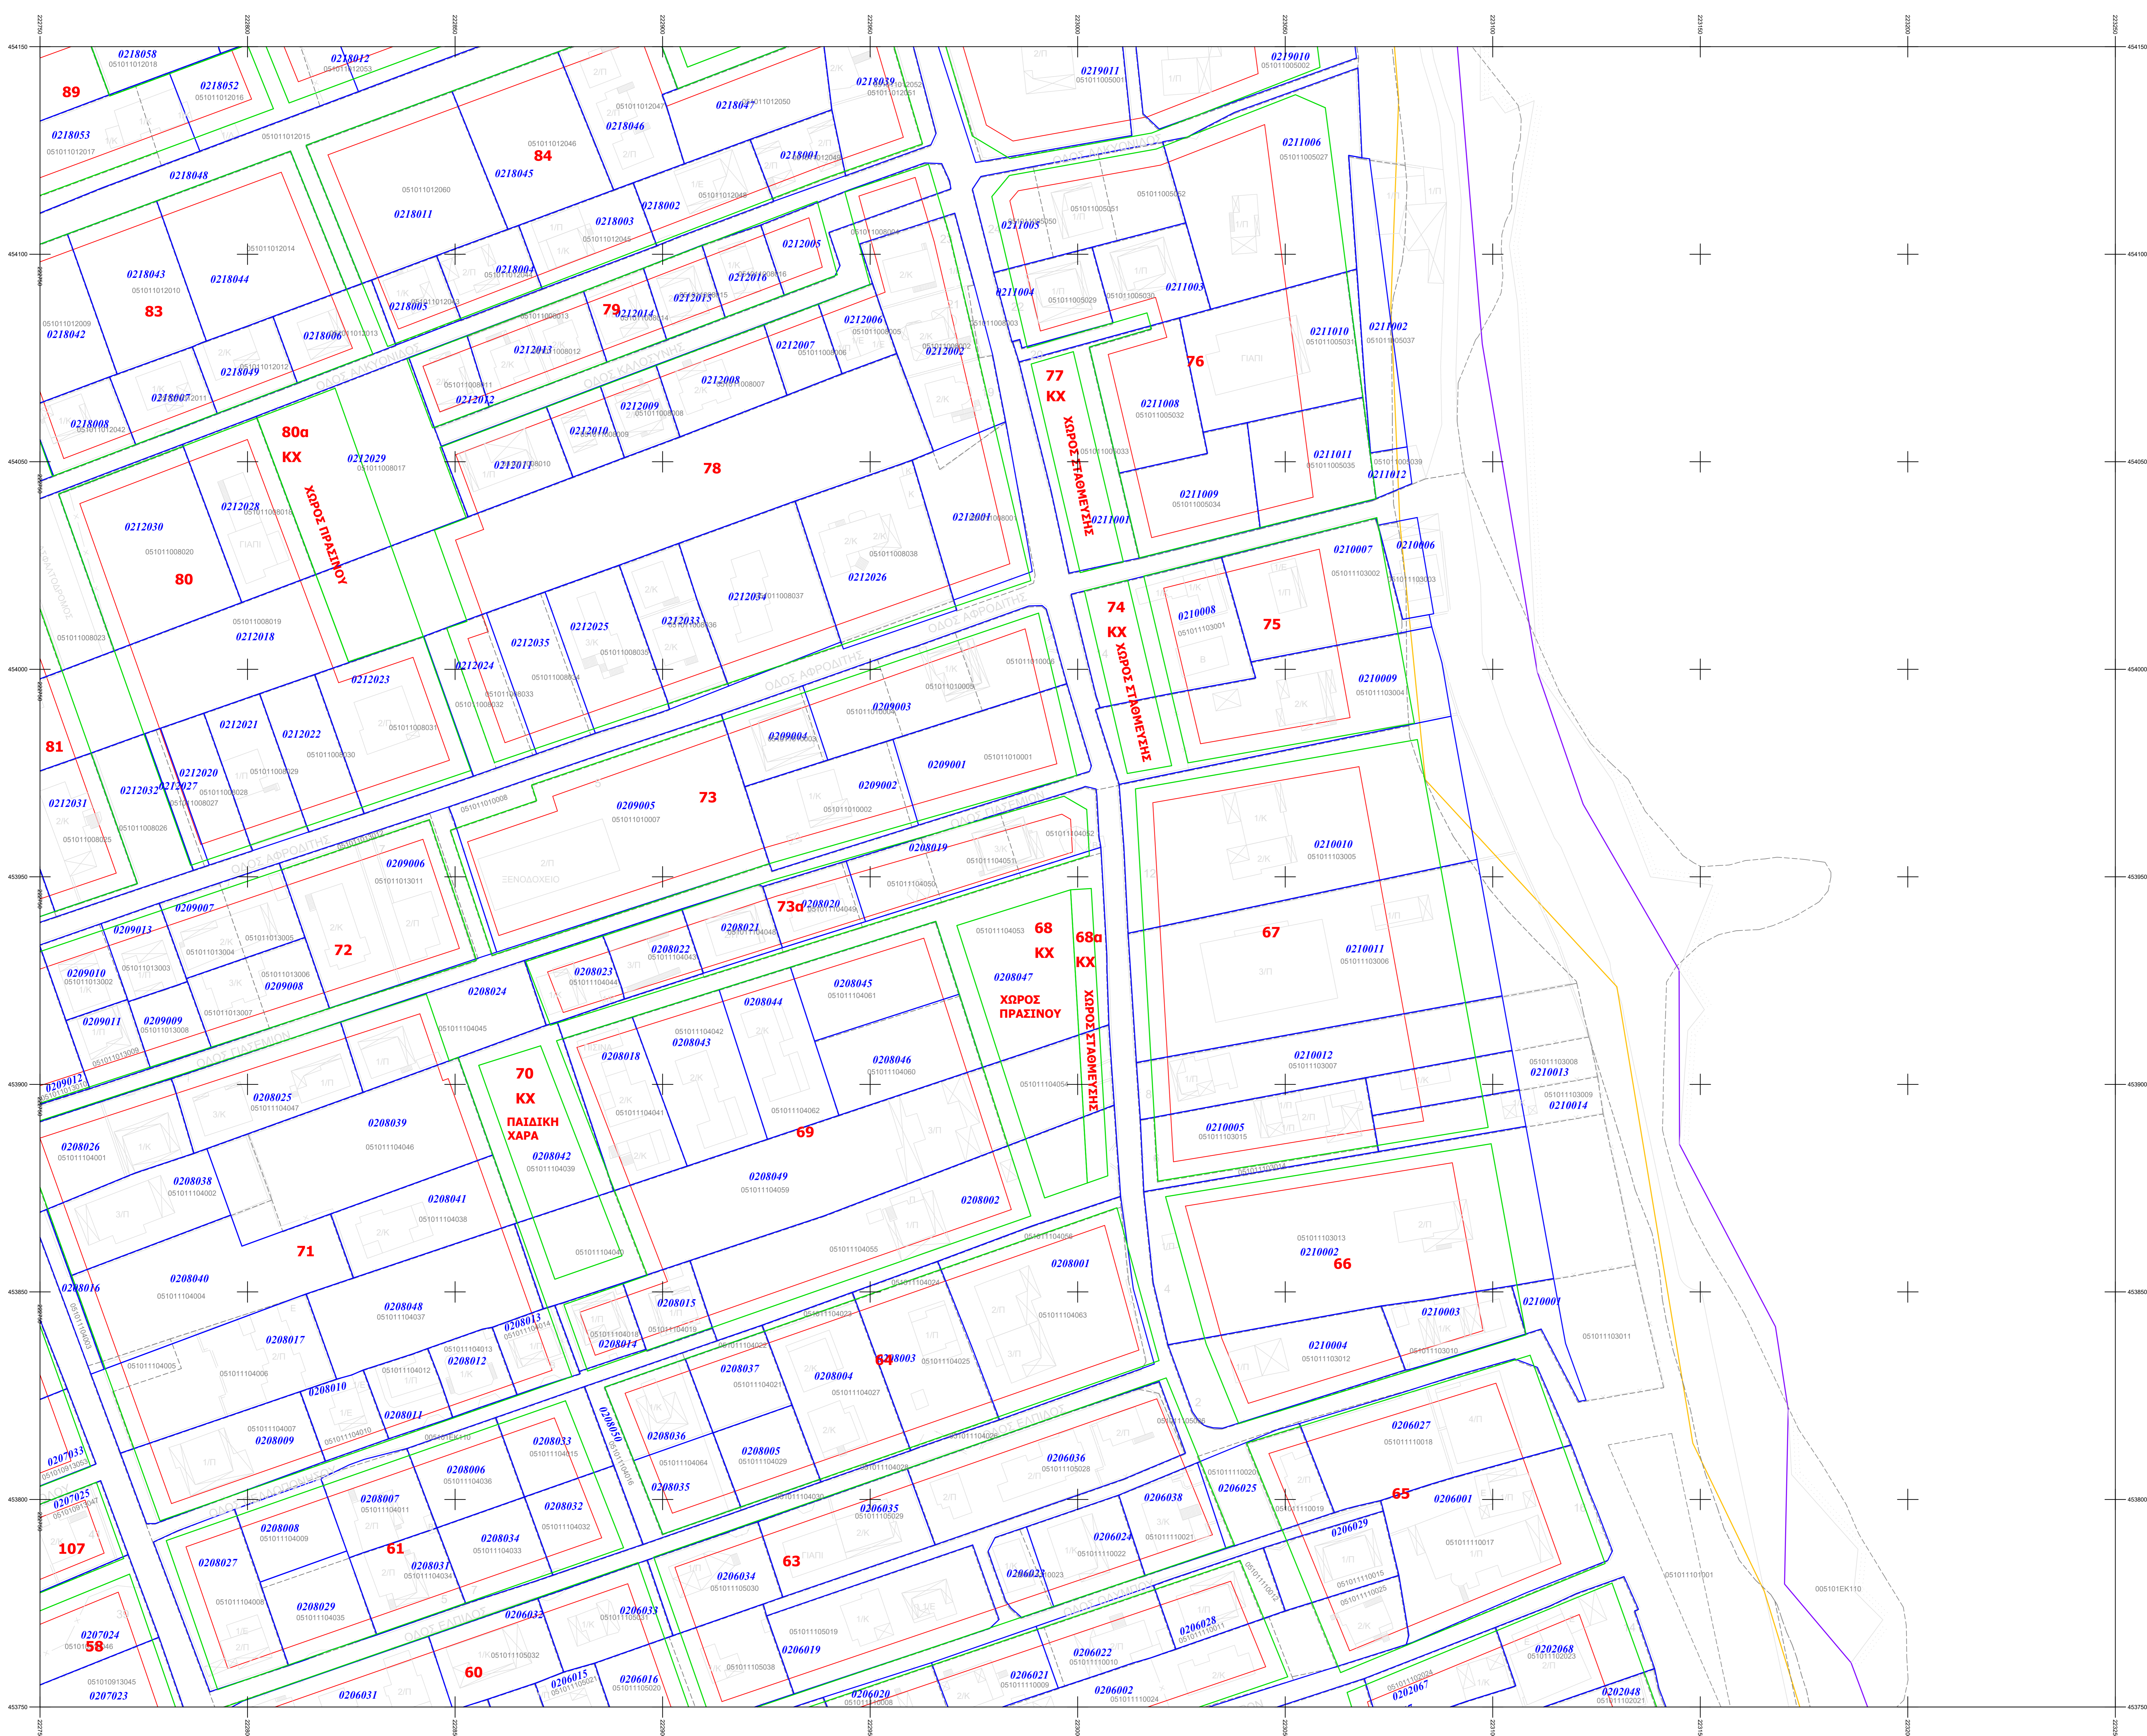

**ΔΗΜΟΣ ΜΑΡΑΘΩΝΑ**

**ΔΗΜΟΤΙΚΗ ΕΝΟΤΗΤΑ ΝΕΑΣ ΜΑΚΡΗΣ**

ΜΕΛΕΤΗ ΠΡΑΞΗΣ ΕΦΑΡΜΟΓΗΣ  
Γ' ΚΕΦΑΛΑΙΟ

ΕΦΑΡΜΟΓΗ ΠΟΛΕΟΔΟΜΙΚΗΣ ΜΕΛΕΤΗΣ της  
ΠΟΛΕΟΔΟΜΙΚΗΣ ΕΝΟΤΗΤΑΣ 2

**ΑΝΑΡΤΗΣΗ - ΕΠΙΚΑΙΡΟΠΟΙΗΣΗ ΔΙΚΑΙΩΜΑΤΩΝ**

ΔΙΑΝΟΜΗ ΠΙΝΑΚΙΔΙΩΝ

